


# LEGENDA NAVRHOVANÝCH

- STÁVAJÍCÍ KONSTRUKCE
- NAVRHOVANÉ KONSTRUKCE
- - - NAVRHOVANÁ VÝMĚNA VÝPLNÍ OTVORŮ / NOVÉ VÝPLNĚ

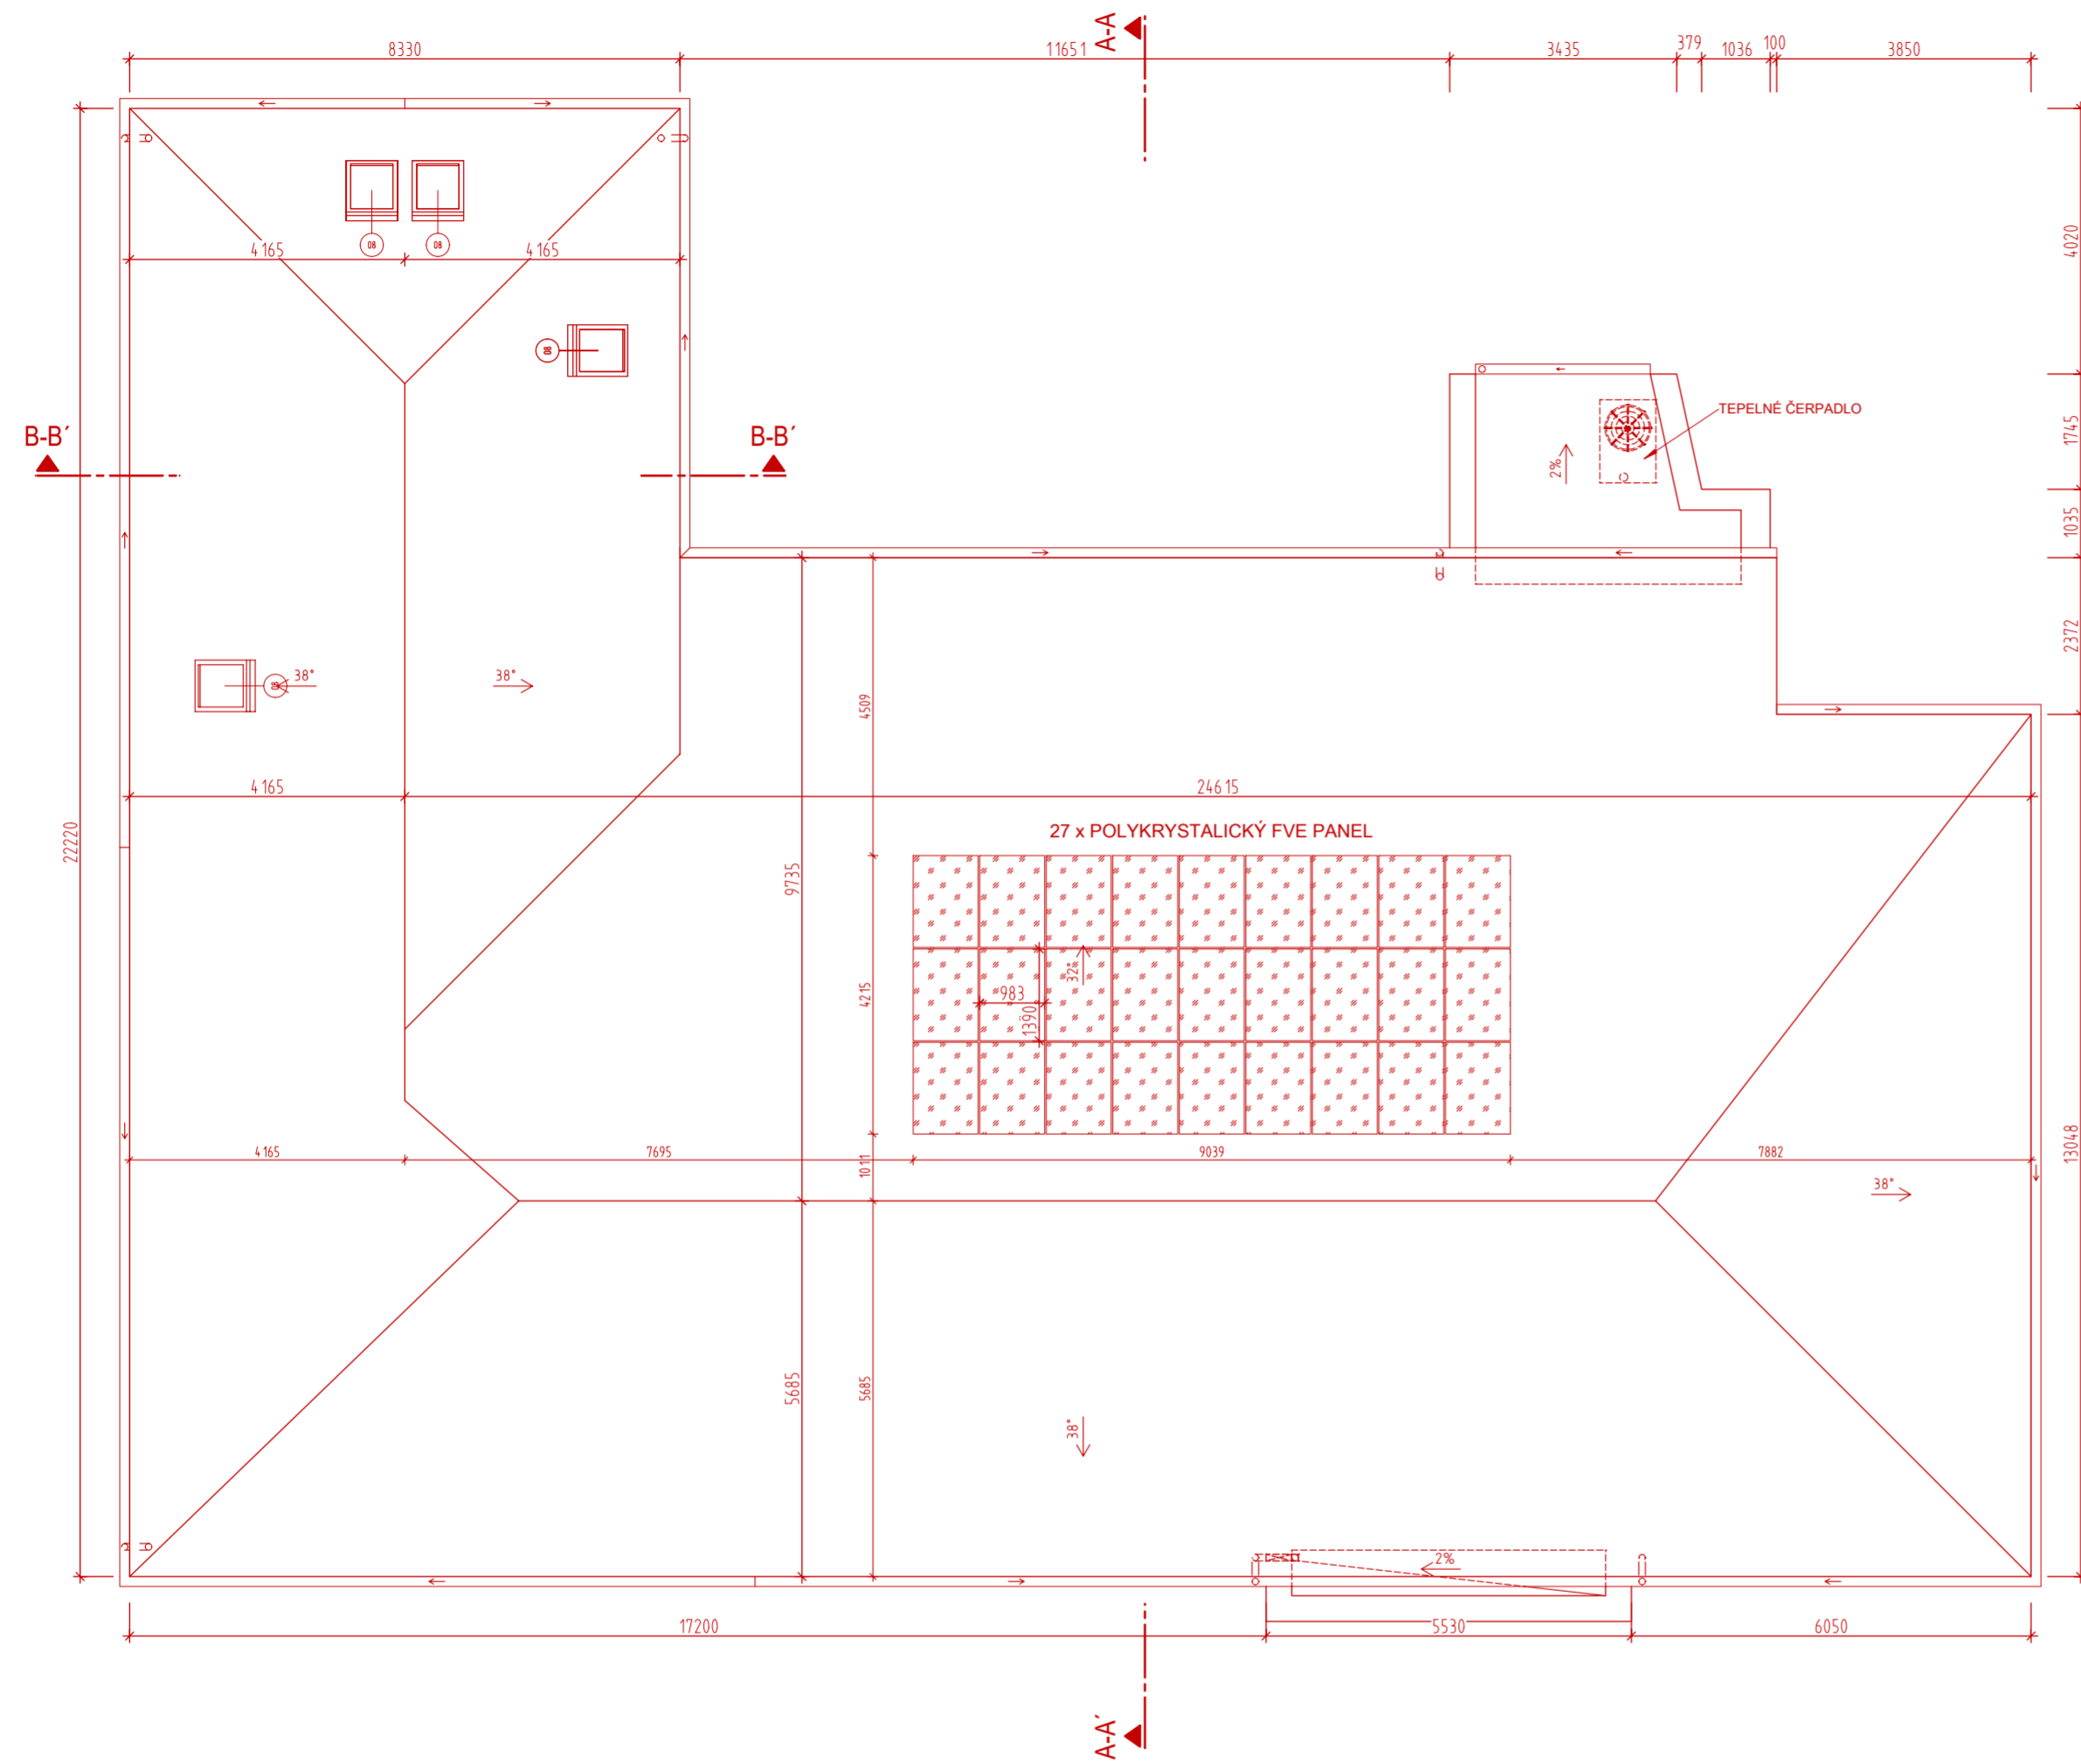

01 VYDÁNÍ DOKUMENTACE 28. listopadu 2016  
 ČÍSLO REVIZE DATUM

VYPRACOVAL: ING. M. ADÁMEK	KONTROLOVAL: ING. J. DVORÁK	PROJEKCE: Klicperova 1541, 53901 Hlinsko TEL.: 777 118 918 WEB: www.sonetbuilding.cz	<b>SONET</b> BUILDING
INVESTOR: Obec Starý Mateřov, Starý Mateřov 38, 530 02 Starý Mateřov MÍSTO STAVBY: STARÝ MATEŘOV 34, K. Ú. STARÝ MATEŘOV 755079			
NÁZEV PROJEKTU: <b>SNÍŽENÍ ENERGET. NÁROČNOSTI A REKONSTRUKCE OBEČNÍHO DOMU „U LÍPY“ VE STARÉM MATEŘOVĚ</b>			FORMÁT A2
<b>DOKUMENTACE PRO PŘEVODNÍ STAVBY</b>			DATUM 11/2016
ČÁST PROJEKTU: <b>A - STAVEBNÍ A ARCHITEKTONICKÁ ČÁST</b>			STUPEŇ DPS
NÁZEV PŘÍLOHY: <b>PŮDORYS STŘECHY - NAVRHOVANÝ STAV</b>			Č. ZAKÁZKY 126/2015
			ZPRACOVATEL ČÁSTI PROJEKTU: ING. M. ADÁMEK
			MĚŘÍTKO 1:100
			ČÍSLO PŘÍLOHY <b>D-01.A.11</b>