


- LEGENDA**
- VZOROVÉ ŘEZY
 - DEŠŤOVÁ VPUSŤ S PŘÍPOJKOU DN 200
 - VODOROVNÉ DOPRAVNÍ ZNAČENÍ
 - KONTRASTNÍ PÁS - NÁSTUPNÍ HRANA ZASTÁVKY - DLAŽBA BEZ "HMATNÉ" POVRCHOVÉ ÚPRAVY
 - VAROVNÝ PÁS (SIGNÁLNÍ PÁS) - DLAŽBA S "HMATNOU" POVRCHOVOU ÚPRAVOU
 - OCHRANA STÁVAJÍCÍCH KABELŮ CETIN
- POZNÁMKA :**
- Pod zpevněnými plochami pojízdných komunikací budou elektrické rozvody uloženy v chráničcích.
 - Stávající poklopy podzemních šachet budou výškově upraveny dle úrovně nové niveley zpevněných ploch.

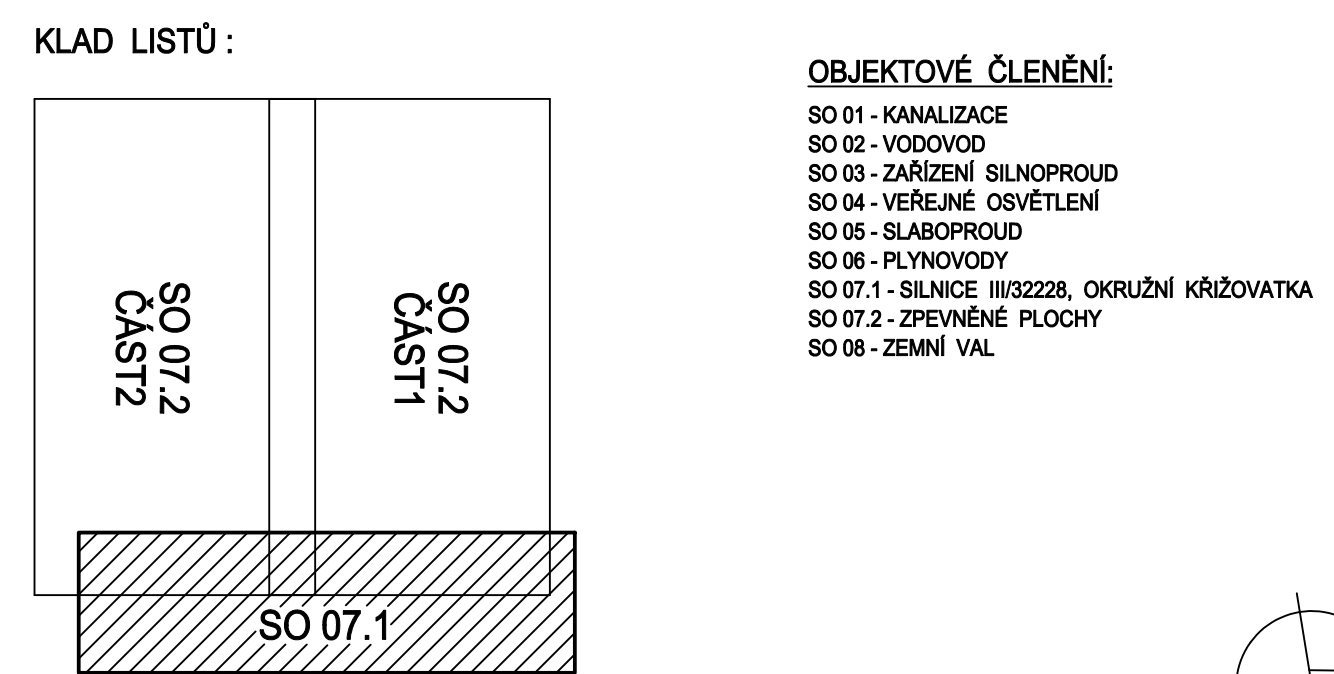

SOUŘADNICOVÝ SYSTÉM : JTSK
VÝŠKOVÝ SYSTÉM : B.p.v.

hlavní projektant	vedoucí projektant	vypracoval	kontroloval
ING. RUDOLF NEČAS	ING. RUDOLF NEČAS	ING. ZDENĚK ŠEVČÍK	ING. RUDOLF NEČAS

STAVBA ZELENÁ ČTVŘT - STARÝ MATEŘOV

OBJEKT SO 07.1 - SILNICE III/32228, OKRUŽNÍ KŘÍŽOVATKA

OBSAH SITUACE

formát	6 A4
datum	09/2020
stupeň PD	DSP
zak. číslo	27-2017
arch. číslo	-
mřítko	č.v.
1:500	03

Krešil :	Ing. Otakar Trumm	Ověřil :	Ing. Otakar Trumm
Objednatel :	ing. Podhorský		
Akce :	Zaměření skutečného stavu k.ú. Starý Mateřov		
Obsah :	Polohopis a výškopis.		

GEONETT HRADEC KRÁLOVÉ, spol. s r.o.
 Bezdružčova 571
 Hradec Králové 500 02
 tel: +420 602 436 843
 e-mail: geonetti@geonett.cz

Č. zakázky : 145/2017
 Souř. systém: S-JTSK
 Výšk. systém: Bpv
 Datum : říjen 2017

Bentley Map
 Měřítko : 1:500
 Výkres č. : 1

