



# POHLED SEVERNÍ

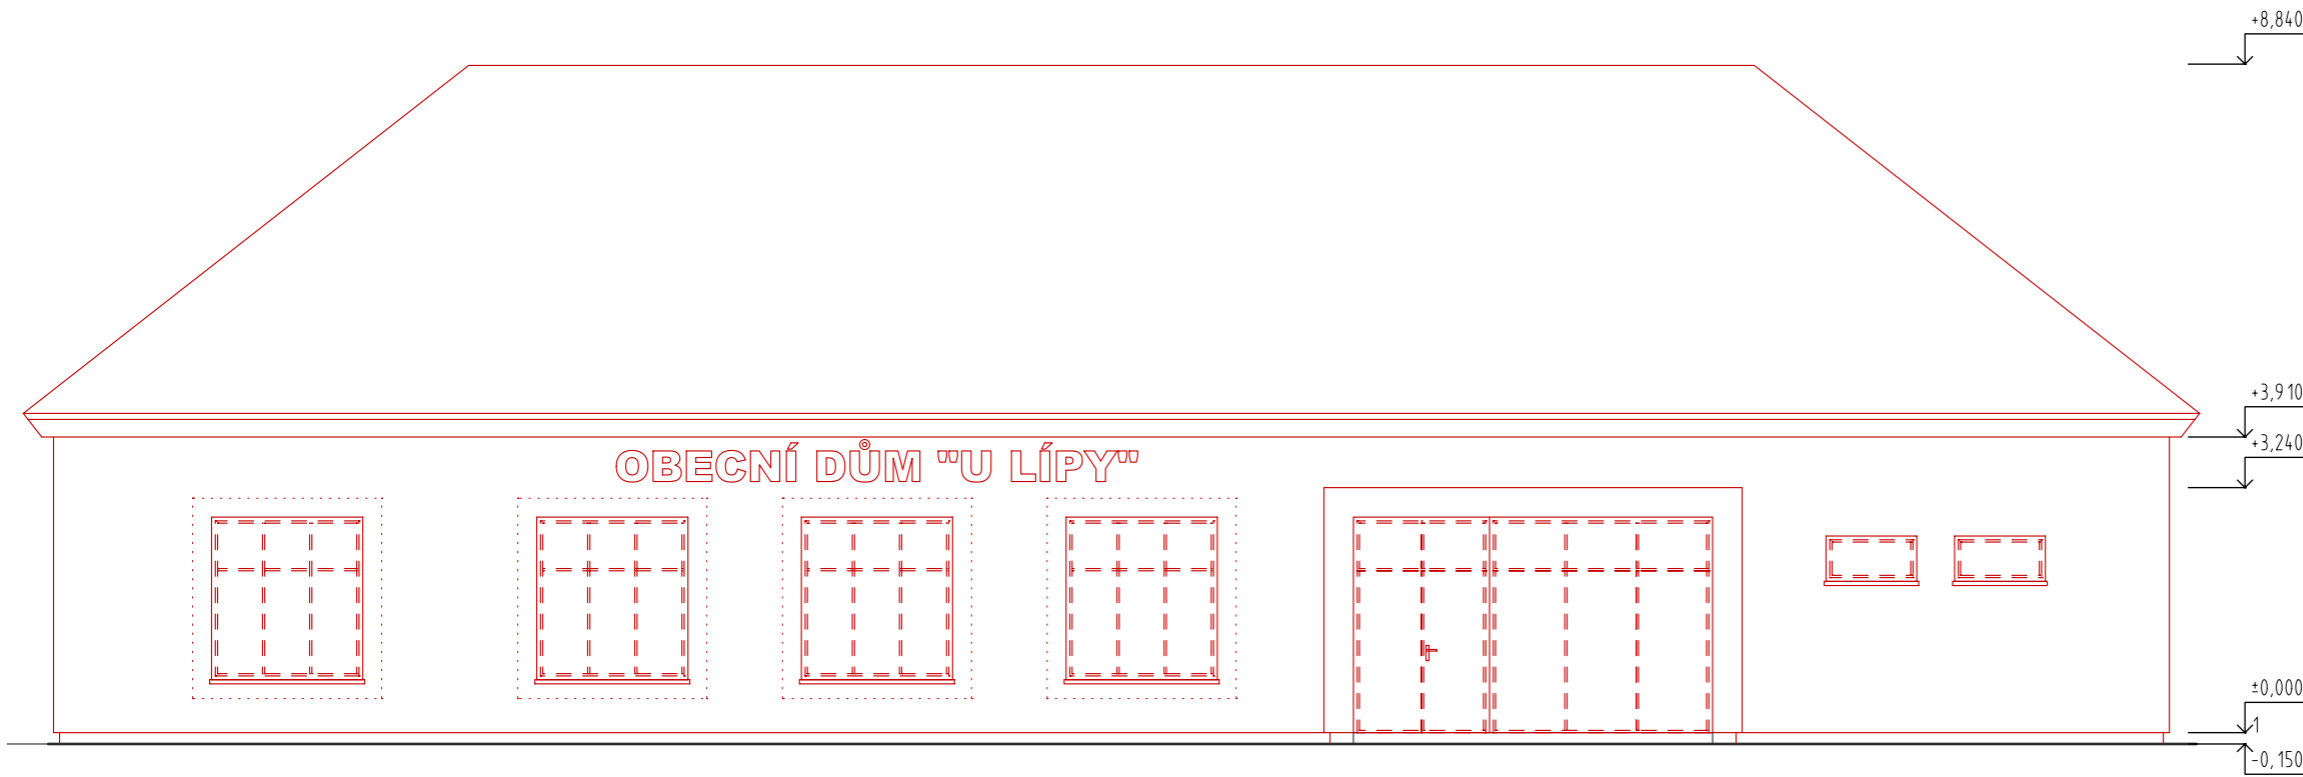

# POHLED VÝCHODNÍ

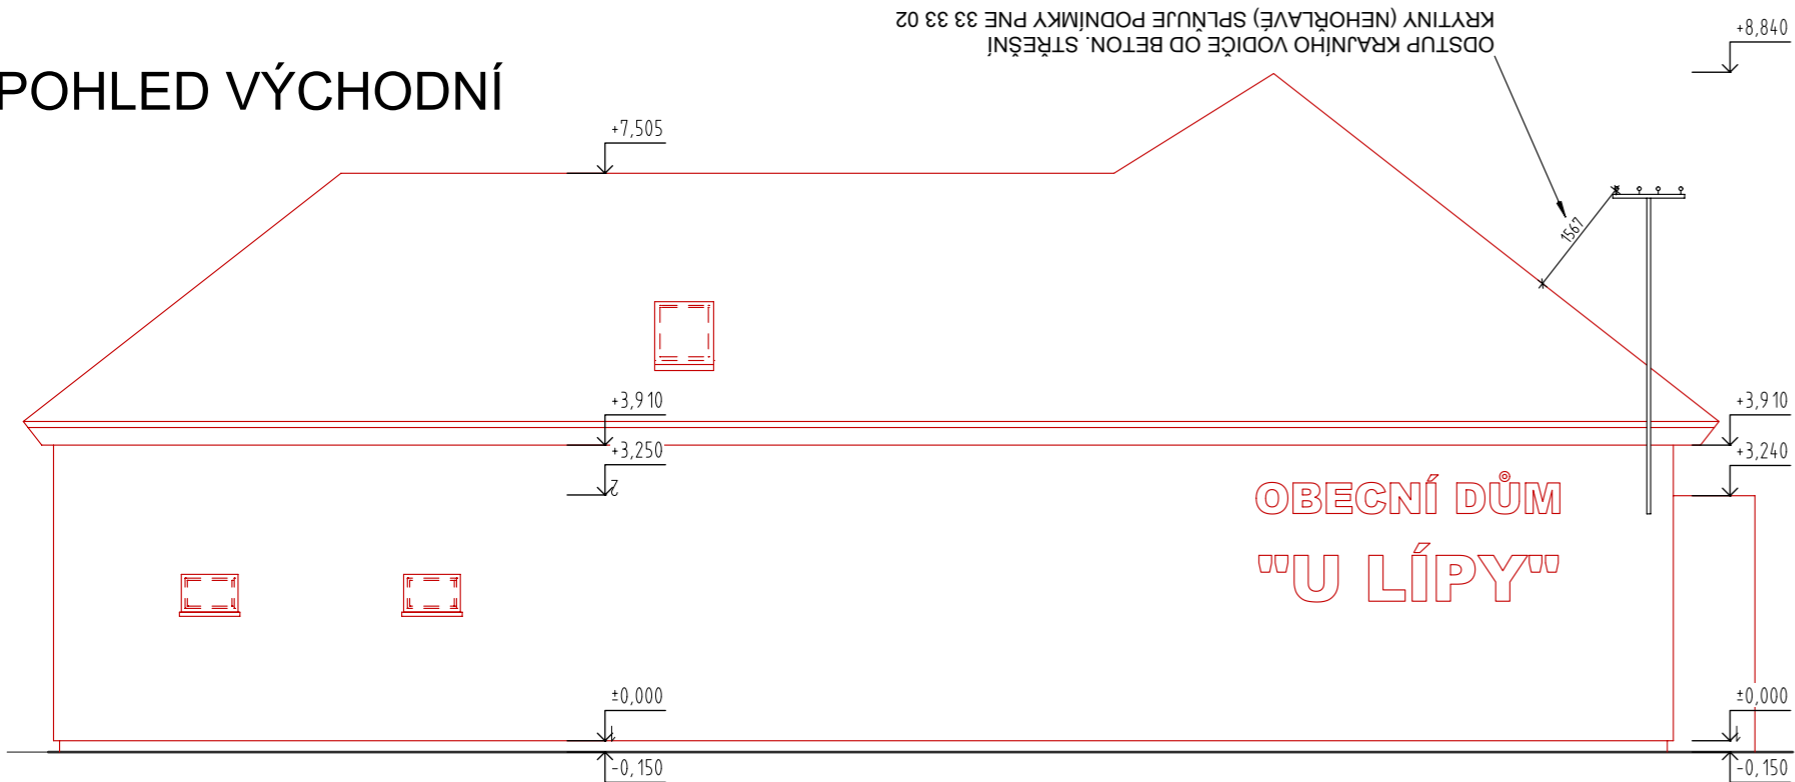

## LEGENDA NAVRHOVANÝCH ÚPRAV

- STÁVAJÍCÍ KONSTRUKCE
- NAVRHOVANÉ KONSTRUKCE
- - - NAVRHOVANÁ VÝMĚNA VÝPLNÍ OTVORŮ / NOVÉ VÝPLNĚ

01	VYDÁNÍ DOKUMENTACE	28. listopadu 2016
ČÍSLO	REVIZE	DATUM

VYPRACOVAL:	KONTROLOVAL:	PROJEKCE:	
ING. M. ADÁMEK	ING. J. DVOŘÁK	Klicperova 1541, 53901 Hlinsko TEL.: 777 118 918 WEB: www.sonnetbuilding.cz	
INVESTOR: Obec Starý Mateřov, Starý Mateřov 38, 530 02 Starý Mateřov			
MÍSTO STAVBY: STARÝ MATEŘOV 34, K. Ú. STARÝ MATEŘOV 755079			
NÁZEV PROJEKTU: <b>SNÍŽENÍ ENERGET. NÁROČNOSTI A REKONSTRUKCE OBECNÍHO DOMU „U LÍPY“ VE STARÉM MATEŘOVĚ DOKUMENTACE PRO PROVEDENÍ STAVBY</b>			FORMÁT A3
ČÁST PROJEKTU: <b>A - STAVEBNÍ A ARCHITEKTONICKÁ ČÁST</b>			DATUM 11/2016
NÁZEV PŘÍLOHY: <b>POHLEDY 1 - NAVRHOVANÝ STAV</b>			STUPEŇ DPS
			Č. ZAKÁZKY 126/2015
			ZPRACOVATEL ČÁSTI PROJEKTU: ING. M. ADÁMEK
			MĚŘÍTKO 1:100
			ČÍSLO PŘÍLOHY <b>D-01.A.09</b>