



# POHLED JIŽNÍ

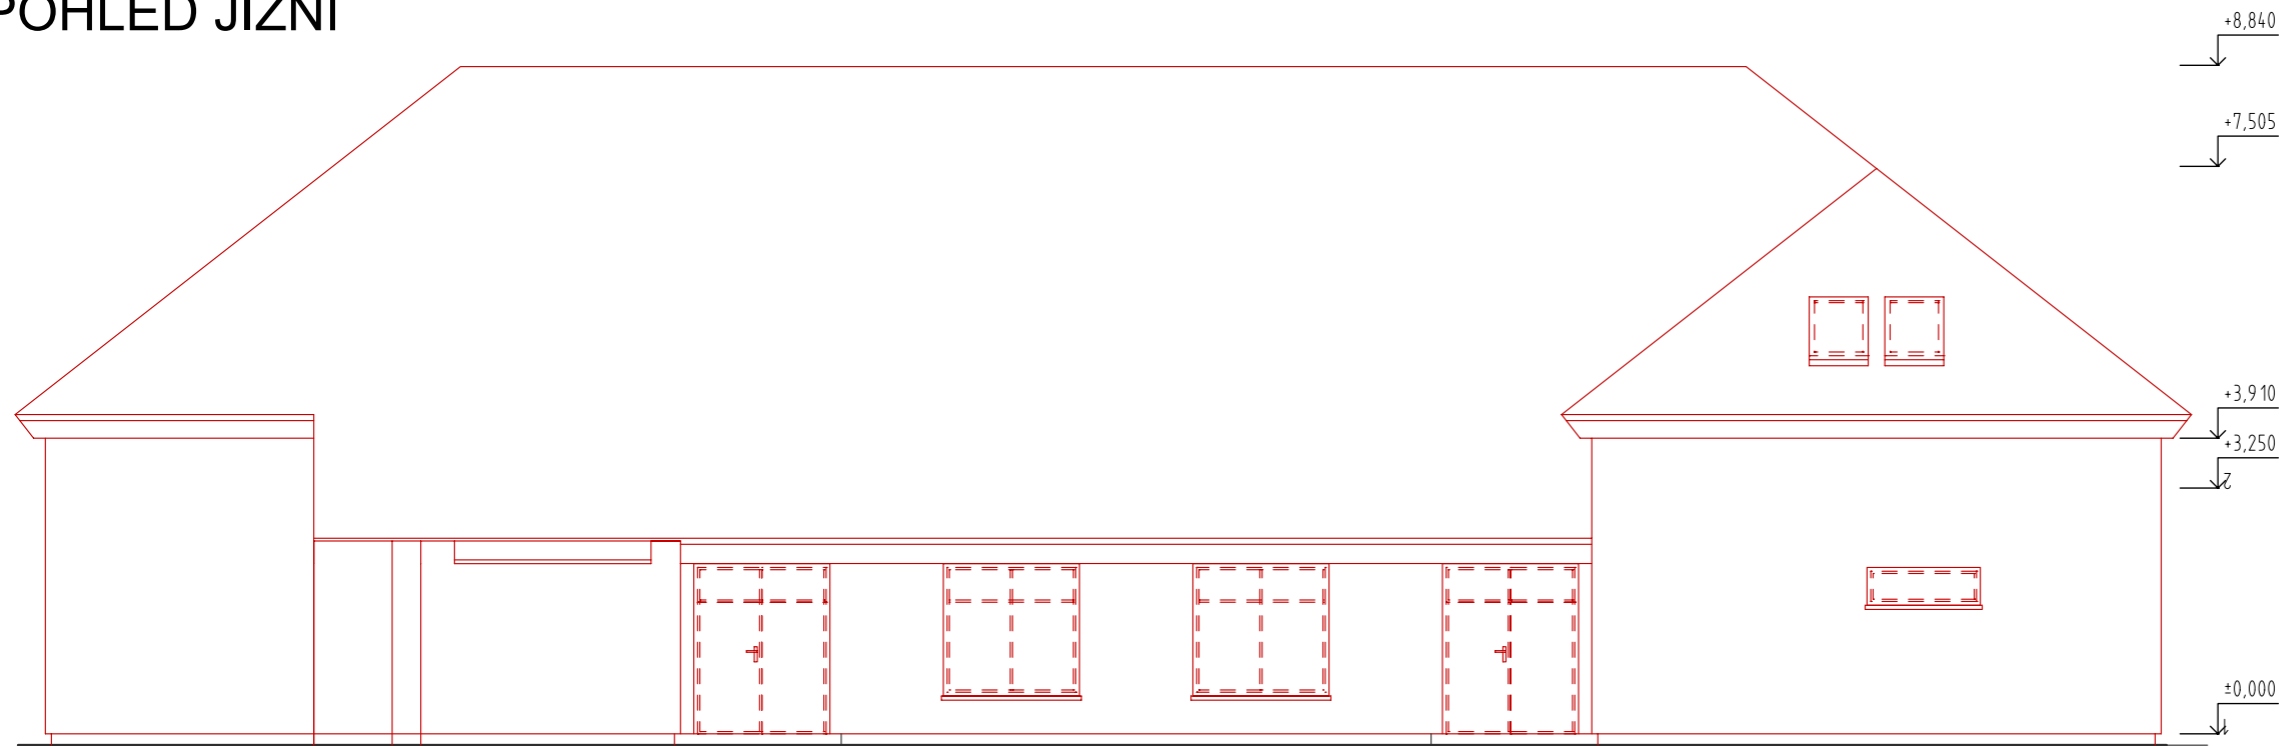

# POHLED ZÁPADNÍ

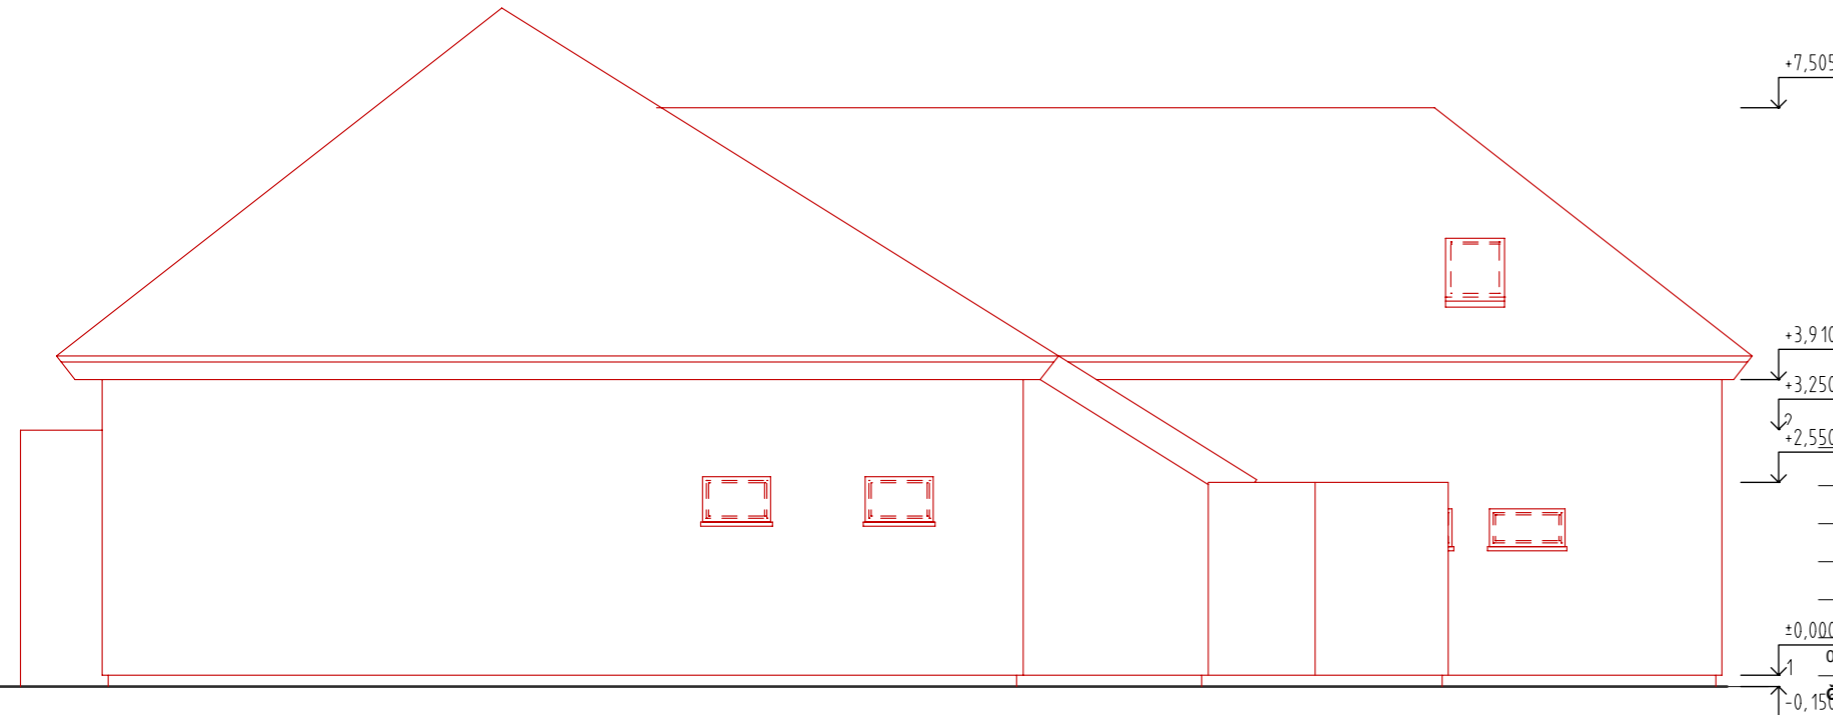

## LEGENDA NAVRHOVANÝCH ÚPRAV

- STÁVAJÍCÍ KONSTRUKCE
- NAVRHOVANÉ KONSTRUKCE
- - - NAVRHOVANÁ VÝMĚNA VÝPLNÍ OTVORŮ / NOVÉ VÝPLNĚ

01	VYDÁNÍ DOKUMENTACE	28. listopadu 2016
ČÍSLO REVIZE		DATUM

VYPRACOVAL: ING. M. ADÁMEK	KONTROLOVAL: ING. J. DVOŘÁK	PROJEKCE: Klicperova 1541, 53901 Hlinsko TEL.: 777 118 918 WEB: www.sonetbuilding.cz	
INVESTOR: Obec Starý Mateřov, Starý Mateřov 38, 530 02 Starý Mateřov			
MÍSTO STAVBY: STARÝ MATEŘOV 34, K. Ú. STARÝ MATEŘOV 755079			FORMÁT A3
NÁZEV PROJEKTU: <b>SNÍŽENÍ ENERGET. NÁROČNOSTI A REKONSTRUKCE                  OBECNÍHO DOMU „U LÍPY“ VE STARÉM MATEŘOVĚ                  DOKUMENTACE PRO PROVEDENÍ STAVBY</b>			DATUM 11/2016
			STUPEŇ DPS
ČÁST PROJEKTU: <b>A - STAVEBNÍ A ARCHITEKTONICKÁ ČÁST</b>			Č. ZAKÁZKY 126/2015
NÁZEV PŘÍLOHY: <b>POHLEDY 2 - NAVRHOVANÝ STAV</b>			ZPRACOVATEL ČÁSTI PROJEKTU: ING. M. ADÁMEK
			MĚŘÍTKO 1:100
			ČÍSLO PŘÍLOHY <b>D-01.A.10</b>