

# CELKOVÁ SITUACE I/2 PARDUBICE, ul. Pražská



**13.7.-22.7.2019 a 3.8.-12.8.2019**


- uzavřený úsek
- objízdná trasa pro osobní dopravu a autobusovou dopravu
- objízdná trasa pro nákladní dopravu



Investor:				
Zhotovitel:		<b>SKANSKA</b>		
Kreslil:	PhDr. Denisa Pešková / tel.: 731 650 587 / e-mail: peskova@inkadz.cz	 <small>Obránců míru 258 503 02 Předměstí n.l. IČO: 274 78 866 DIČ: CZ27478866 tel.: 495 581 318 e-mail: info@inkadz.cz web: www.inka-znaceni.cz</small>		
Zodp. projektant:	PhDr. Denisa Pešková / tel.: 731 650 587 / e-mail: peskova@inkadz.cz			
Kontroloval:	Jan Pazdziora / tel.: 605 273 134 / e-mail: pazdziora@inkadz.cz			
Kraj: Pardubický	Okres: Pardubice	Obec: Pardubice		
Akce:	<b>SILNICE I/2 PARDUBICE, UL. PRAŽSKÁ, OŽK</b>		DATUM	12.04.2019
	DOPRAVNĚ INŽENÝRSKÁ OPATŘENÍ		Č.ZAKÁZKY	19206
			STUPEŇ PD	DIO
			MĚŘÍTKO	-
			FORMÁT	2xA4



**Jednosměrná uzavírka v termínech 13.7. - 22.7.2019 a 3.8.-12.8.2019**  
**Pardubice směr Přelouč - projedou vždy po sil. I/2 ( jedna půlka a pak druhá půlka )**  
**Přelouč směr Pardubice - platí objízdná trasa pro osobní a nákladní dopravu**

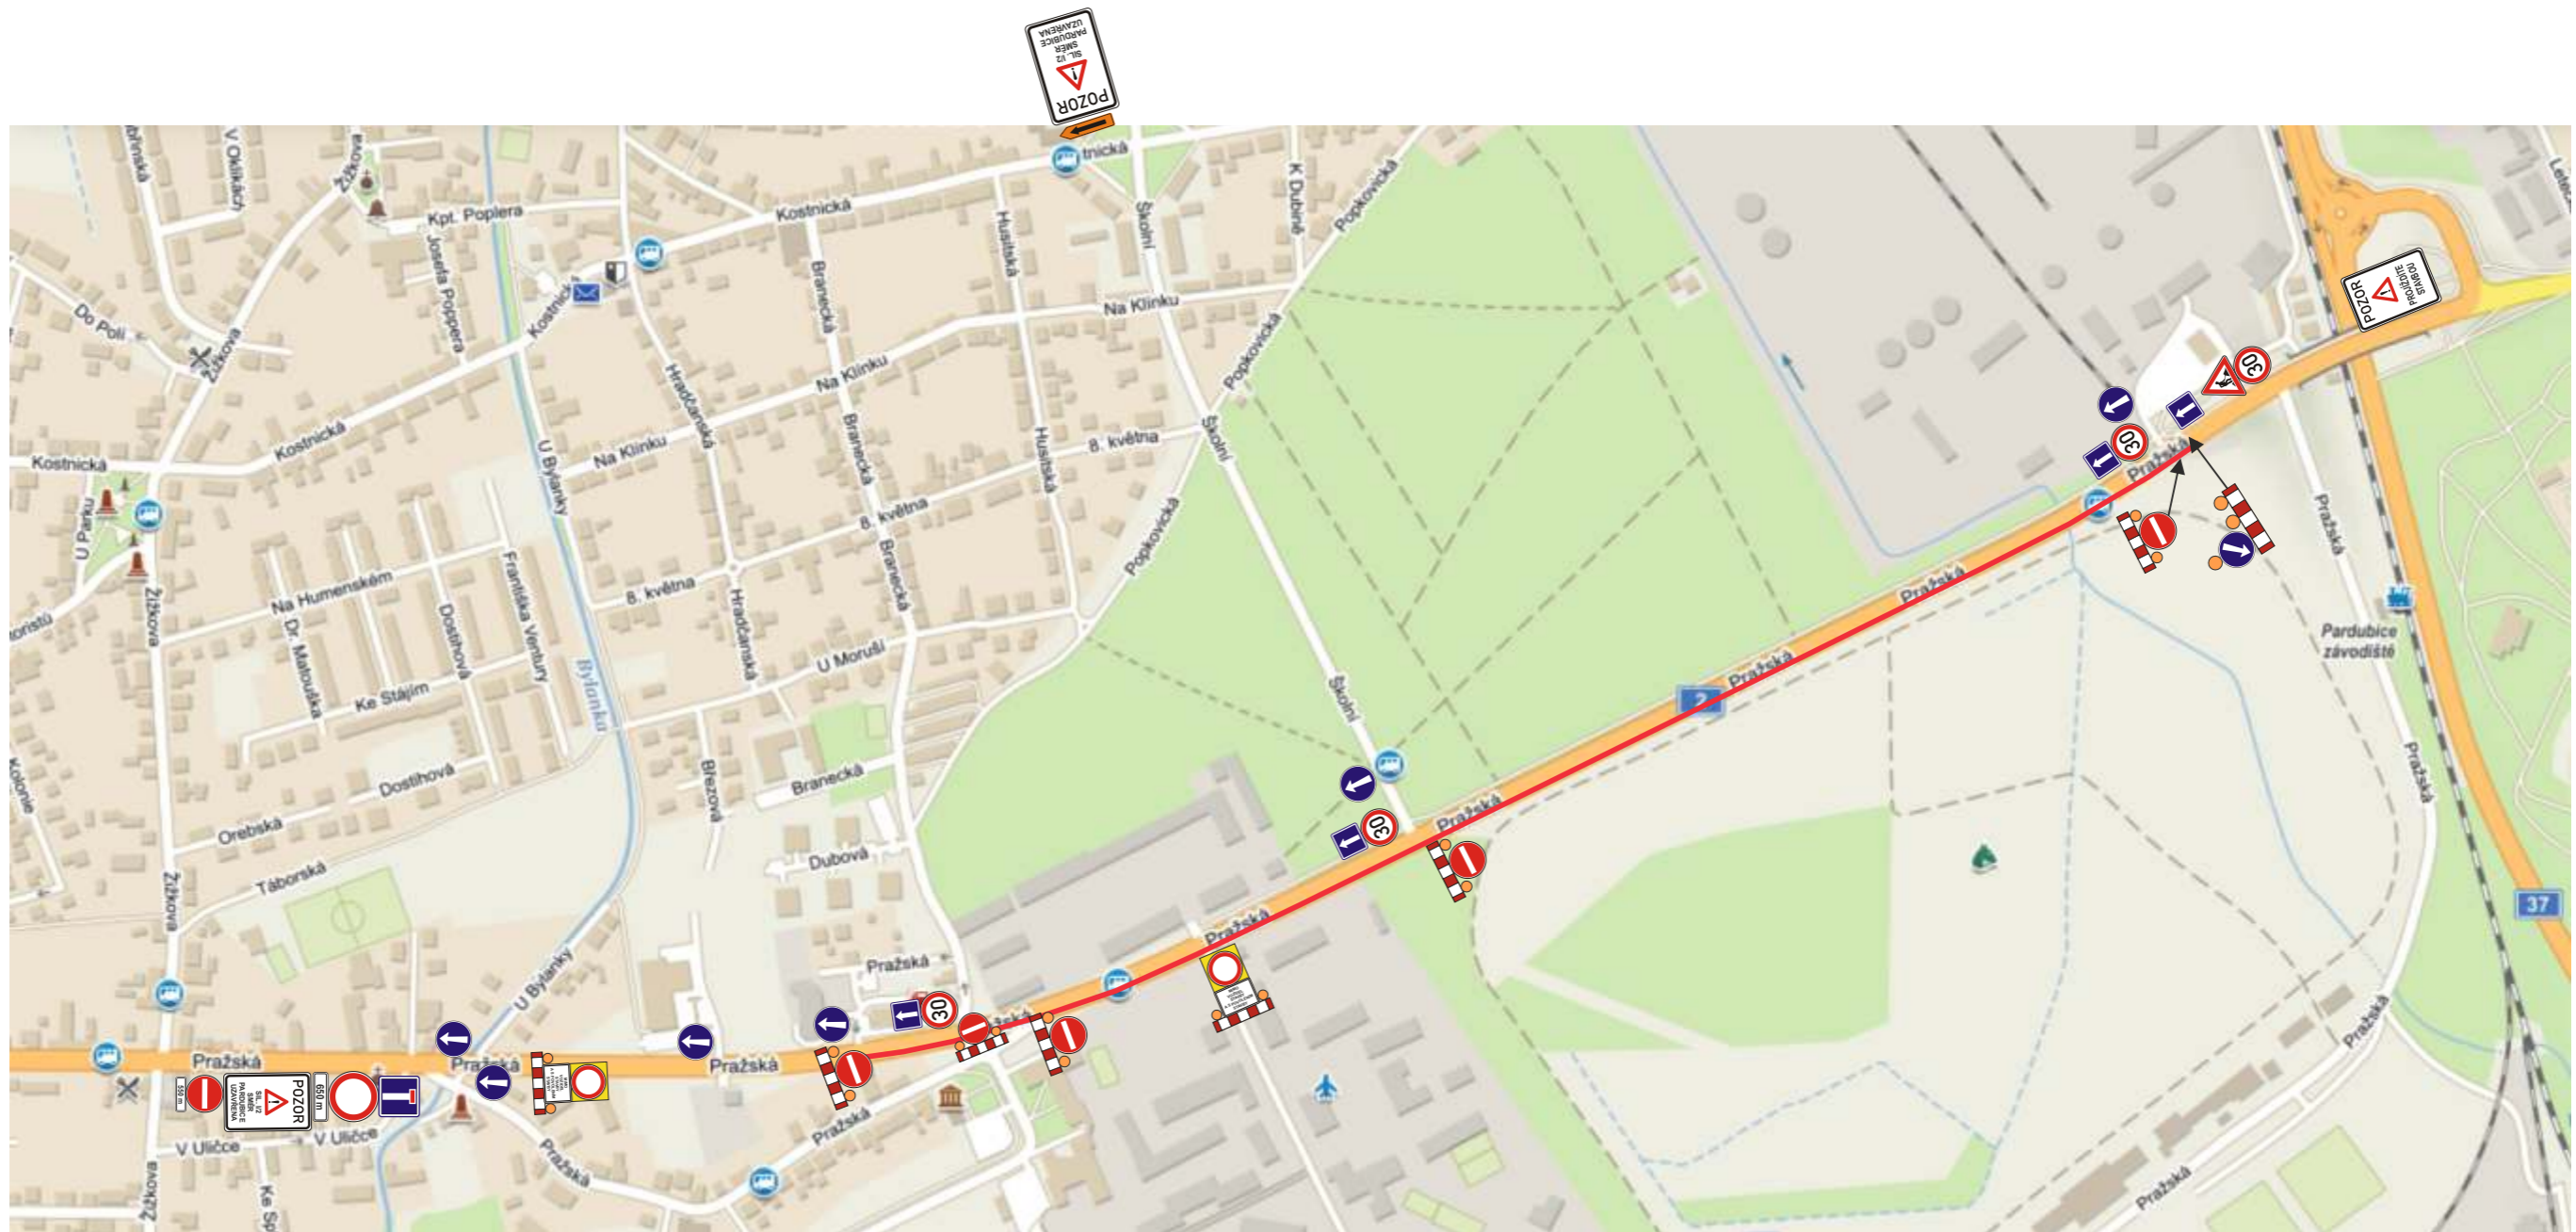

— volný jízdní pruh od uzavřeného jízdního pruhu bude oddělen pomocí DZ Z 4a/b



Investor:	
-----------	--

Zhotovitel:	<b>SKANSKA</b>
-------------	----------------

Kreslil:	PhDr. Denisa Pešková / tel.: 731 650 587 / e-mail: peskova@inkadz.cz	<p>Obránců míru 258          503 02 Předměstí n.L.          IČO: 274 78 866 DIČ: CZ27478866          tel.: 495 581 318          e-mail: info@inkadz.cz          web: www.inka-znacení.cz</p>			
Zodp. projektant:	PhDr. Denisa Pešková / tel.: 731 650 587 / e-mail: peskova@inkadz.cz				
Kontroloval:	Jan Pazdziora / tel.: 605 273 134 / e-mail: pazdziora@inkadz.cz				
Kraj:	Pardubický	Okres:	Pardubice	Obec:	Pardubice

Akce:	<b>SILNICE I/2 PARDUBICE, UL. PRAŽSKÁ, OŽK</b> DOPRAVNĚ INŽENÝRSKÁ OPATŘENÍ	DATUM:	12.04.2019
		Č. ZAKÁZKY:	19206
		STUPEŇ PD:	DIO
		MĚŘITKO:	-
		FORMÁT:	2xA4




# JEDNOSMĚRNÁ OBJÍZDNÁ TRASA PRO NÁKLADNÍ DOPRAVU - SMĚR PARDUBICE

## 13.7.-22.7.2019 a 3.8.-12.8.2019

— uzavřený úsek

— objízdná trasa jednosměrná pro nákladní dopravu ( Přelouč směr PCE)

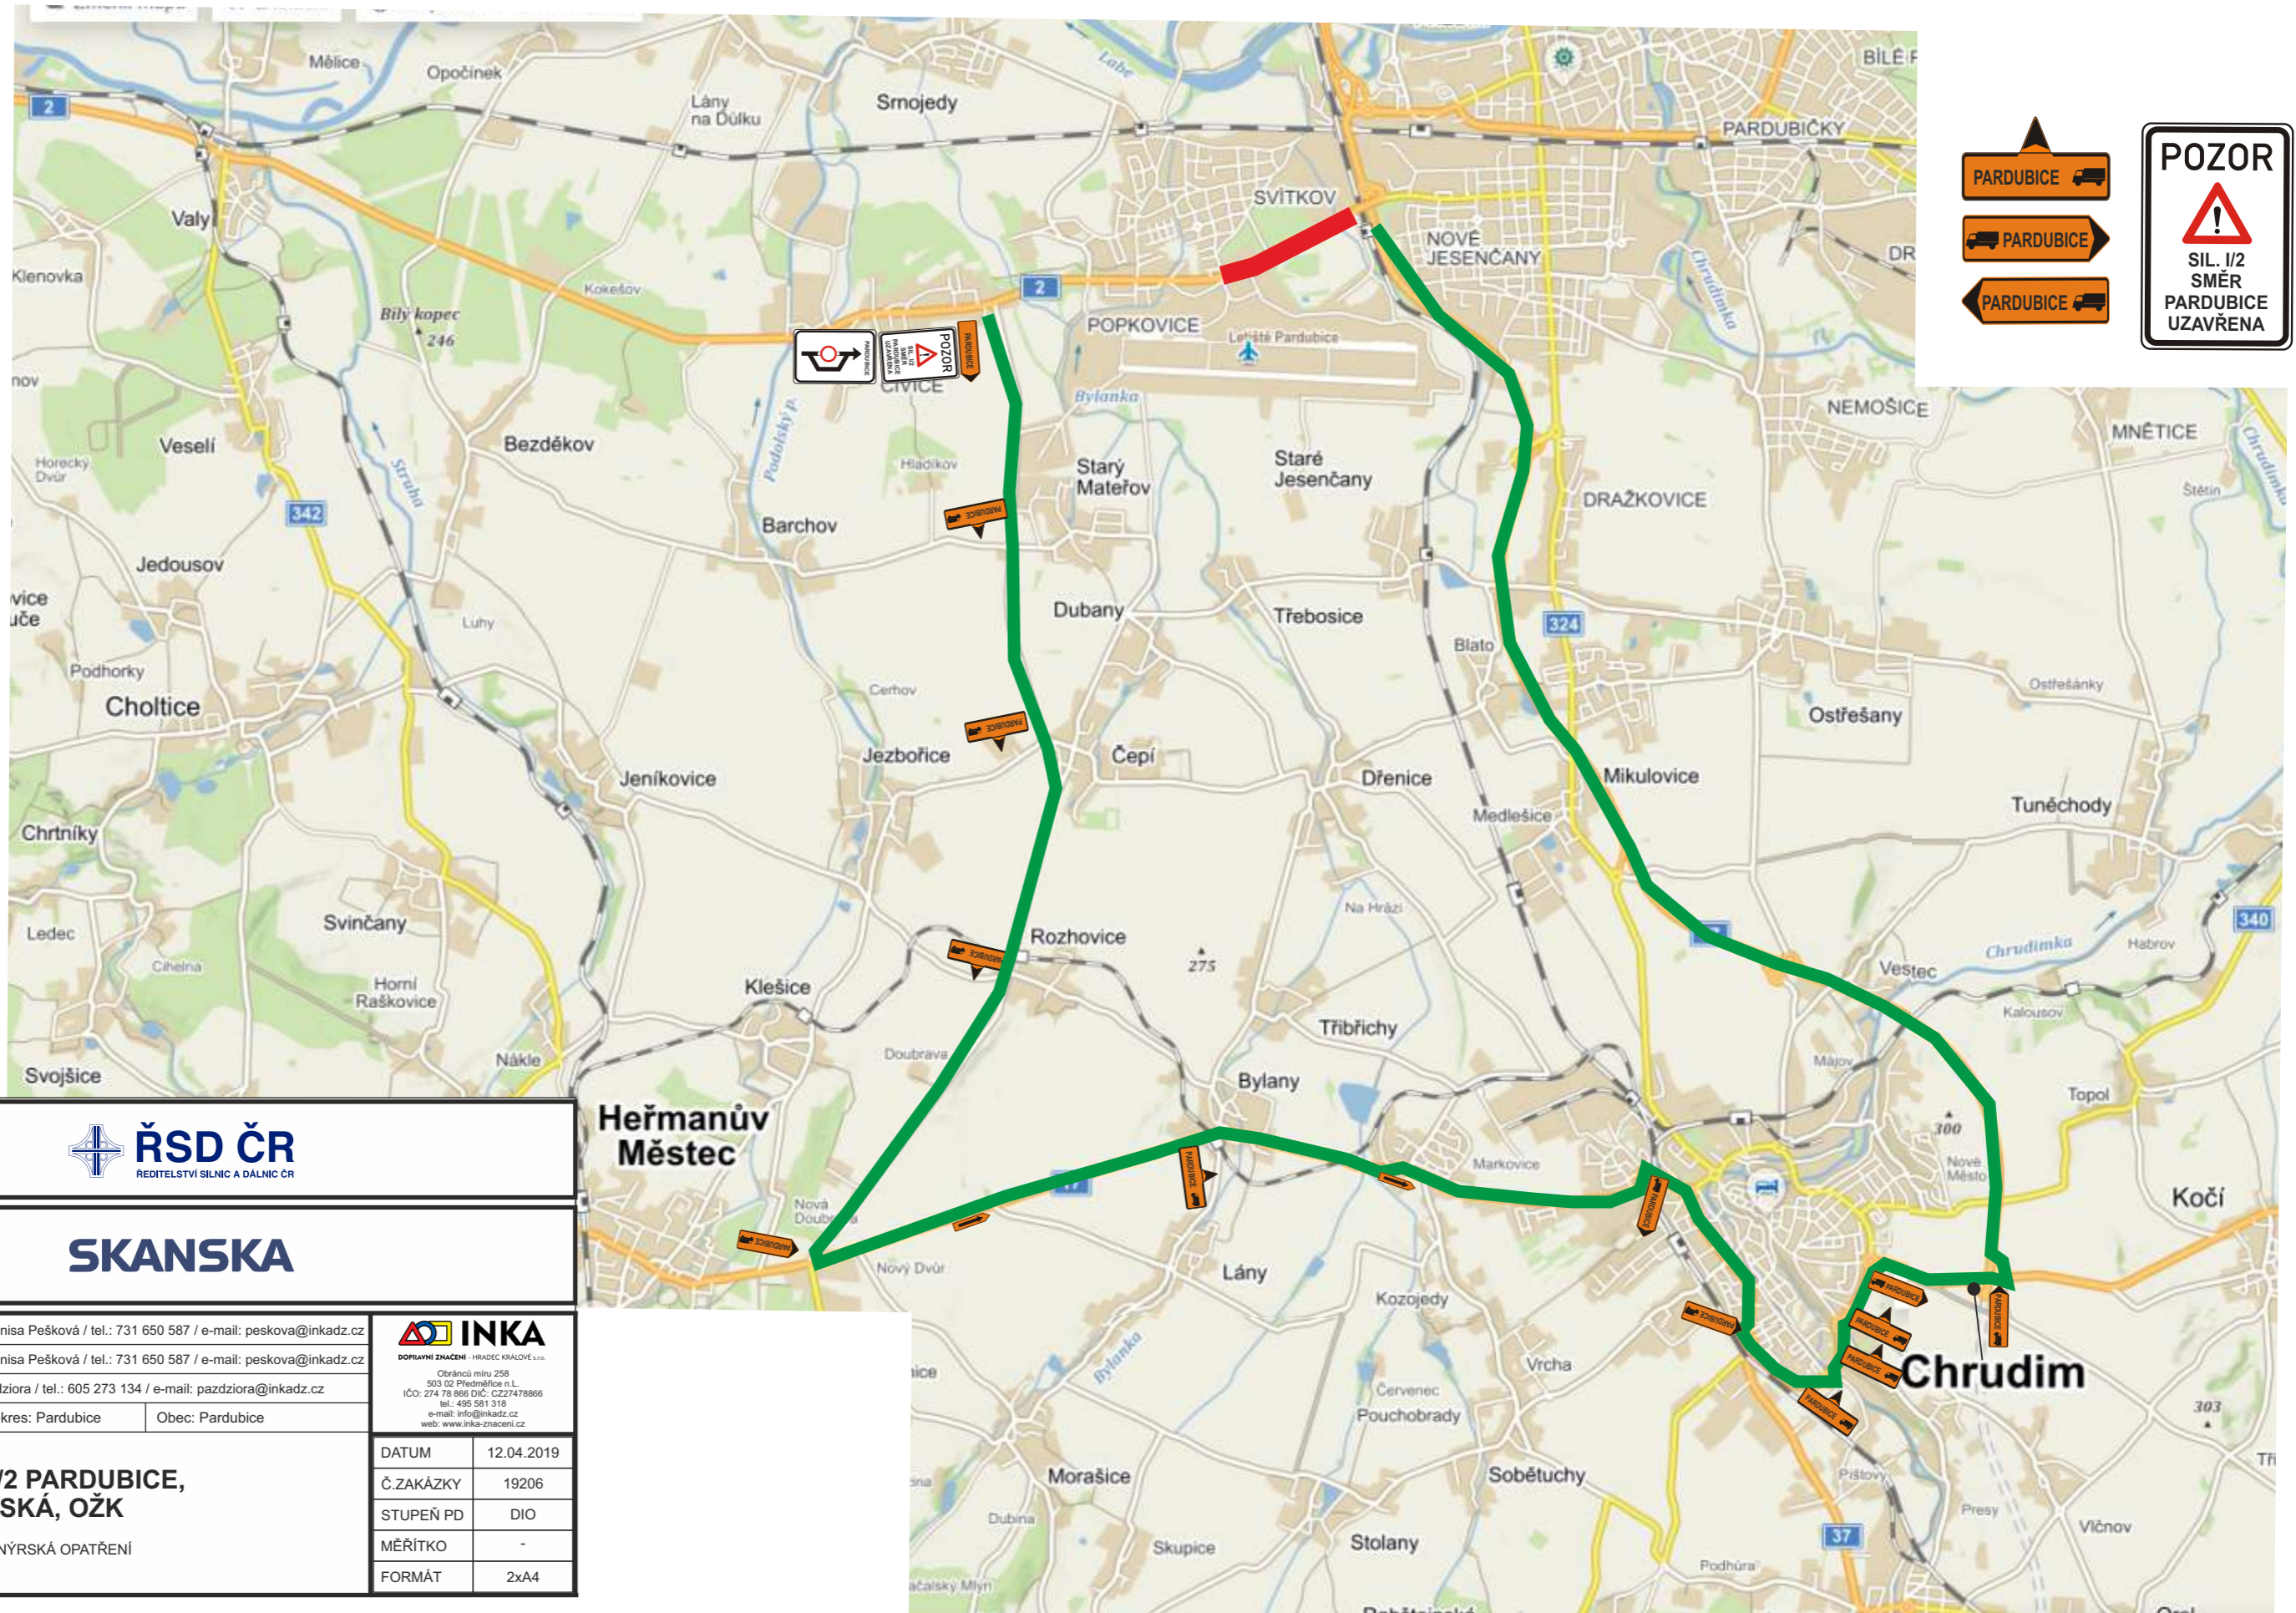

**POZOR**

SIL. I/2  
SMĚR  
PARDUBICE  
UZAVŘENA

Investor:

Zhotovitel: **SKANSKA**

Kreslil: PhDr. Denisa Pešková / tel.: 731 650 587 / e-mail: peskova@inkadz.cz  
 Zodp. projektant: PhDr. Denisa Pešková / tel.: 731 650 587 / e-mail: peskova@inkadz.cz  
 Kontroloval: Jan Pazdziora / tel.: 605 273 134 / e-mail: pazdziora@inkadz.cz  
 Kraj: Pardubický    Okres: Pardubice    Obec: Pardubice

**INKA**  
 DOPLŇOVÁNÍ ZNAČENÍ - HRADEC KRÁLOVÉ, s.r.o.  
 Otrávná mlýn 258  
 503 02 Předměstí n.L.  
 IČO: 274 73 886 DIČ: CZ27478866  
 tel.: 495 581 318  
 e-mail: info@inkadz.cz  
 web: www.inka-znaceni.cz

Akce: <b>SILNICE I/2 PARDUBICE, UL. PRAŽSKÁ, OŽK</b> DOPRAVNÉ INŽENÝRSKÁ OPATŘENÍ	DATUM	12.04.2019
	Č.ZAKÁZKY	19206
	STUPEŇ PD	DIO
	MĚŘÍTKO	-
	FORMÁT	2xA4




# JEDNOSMĚRNÁ OBJÍZDNÁ TRASA PRO OSOBNÍ A AUTOBUSOVOU DOPRAVU - SMĚR PARDUBICE

**13.7.-22.7.2019 a 3.8.-12.8.2019**

 uzavřený úsek

 objízdná trasa jednosměrná pro osobní dopravu a autobusovou dopravu ( Přelouč směr Pardubice )

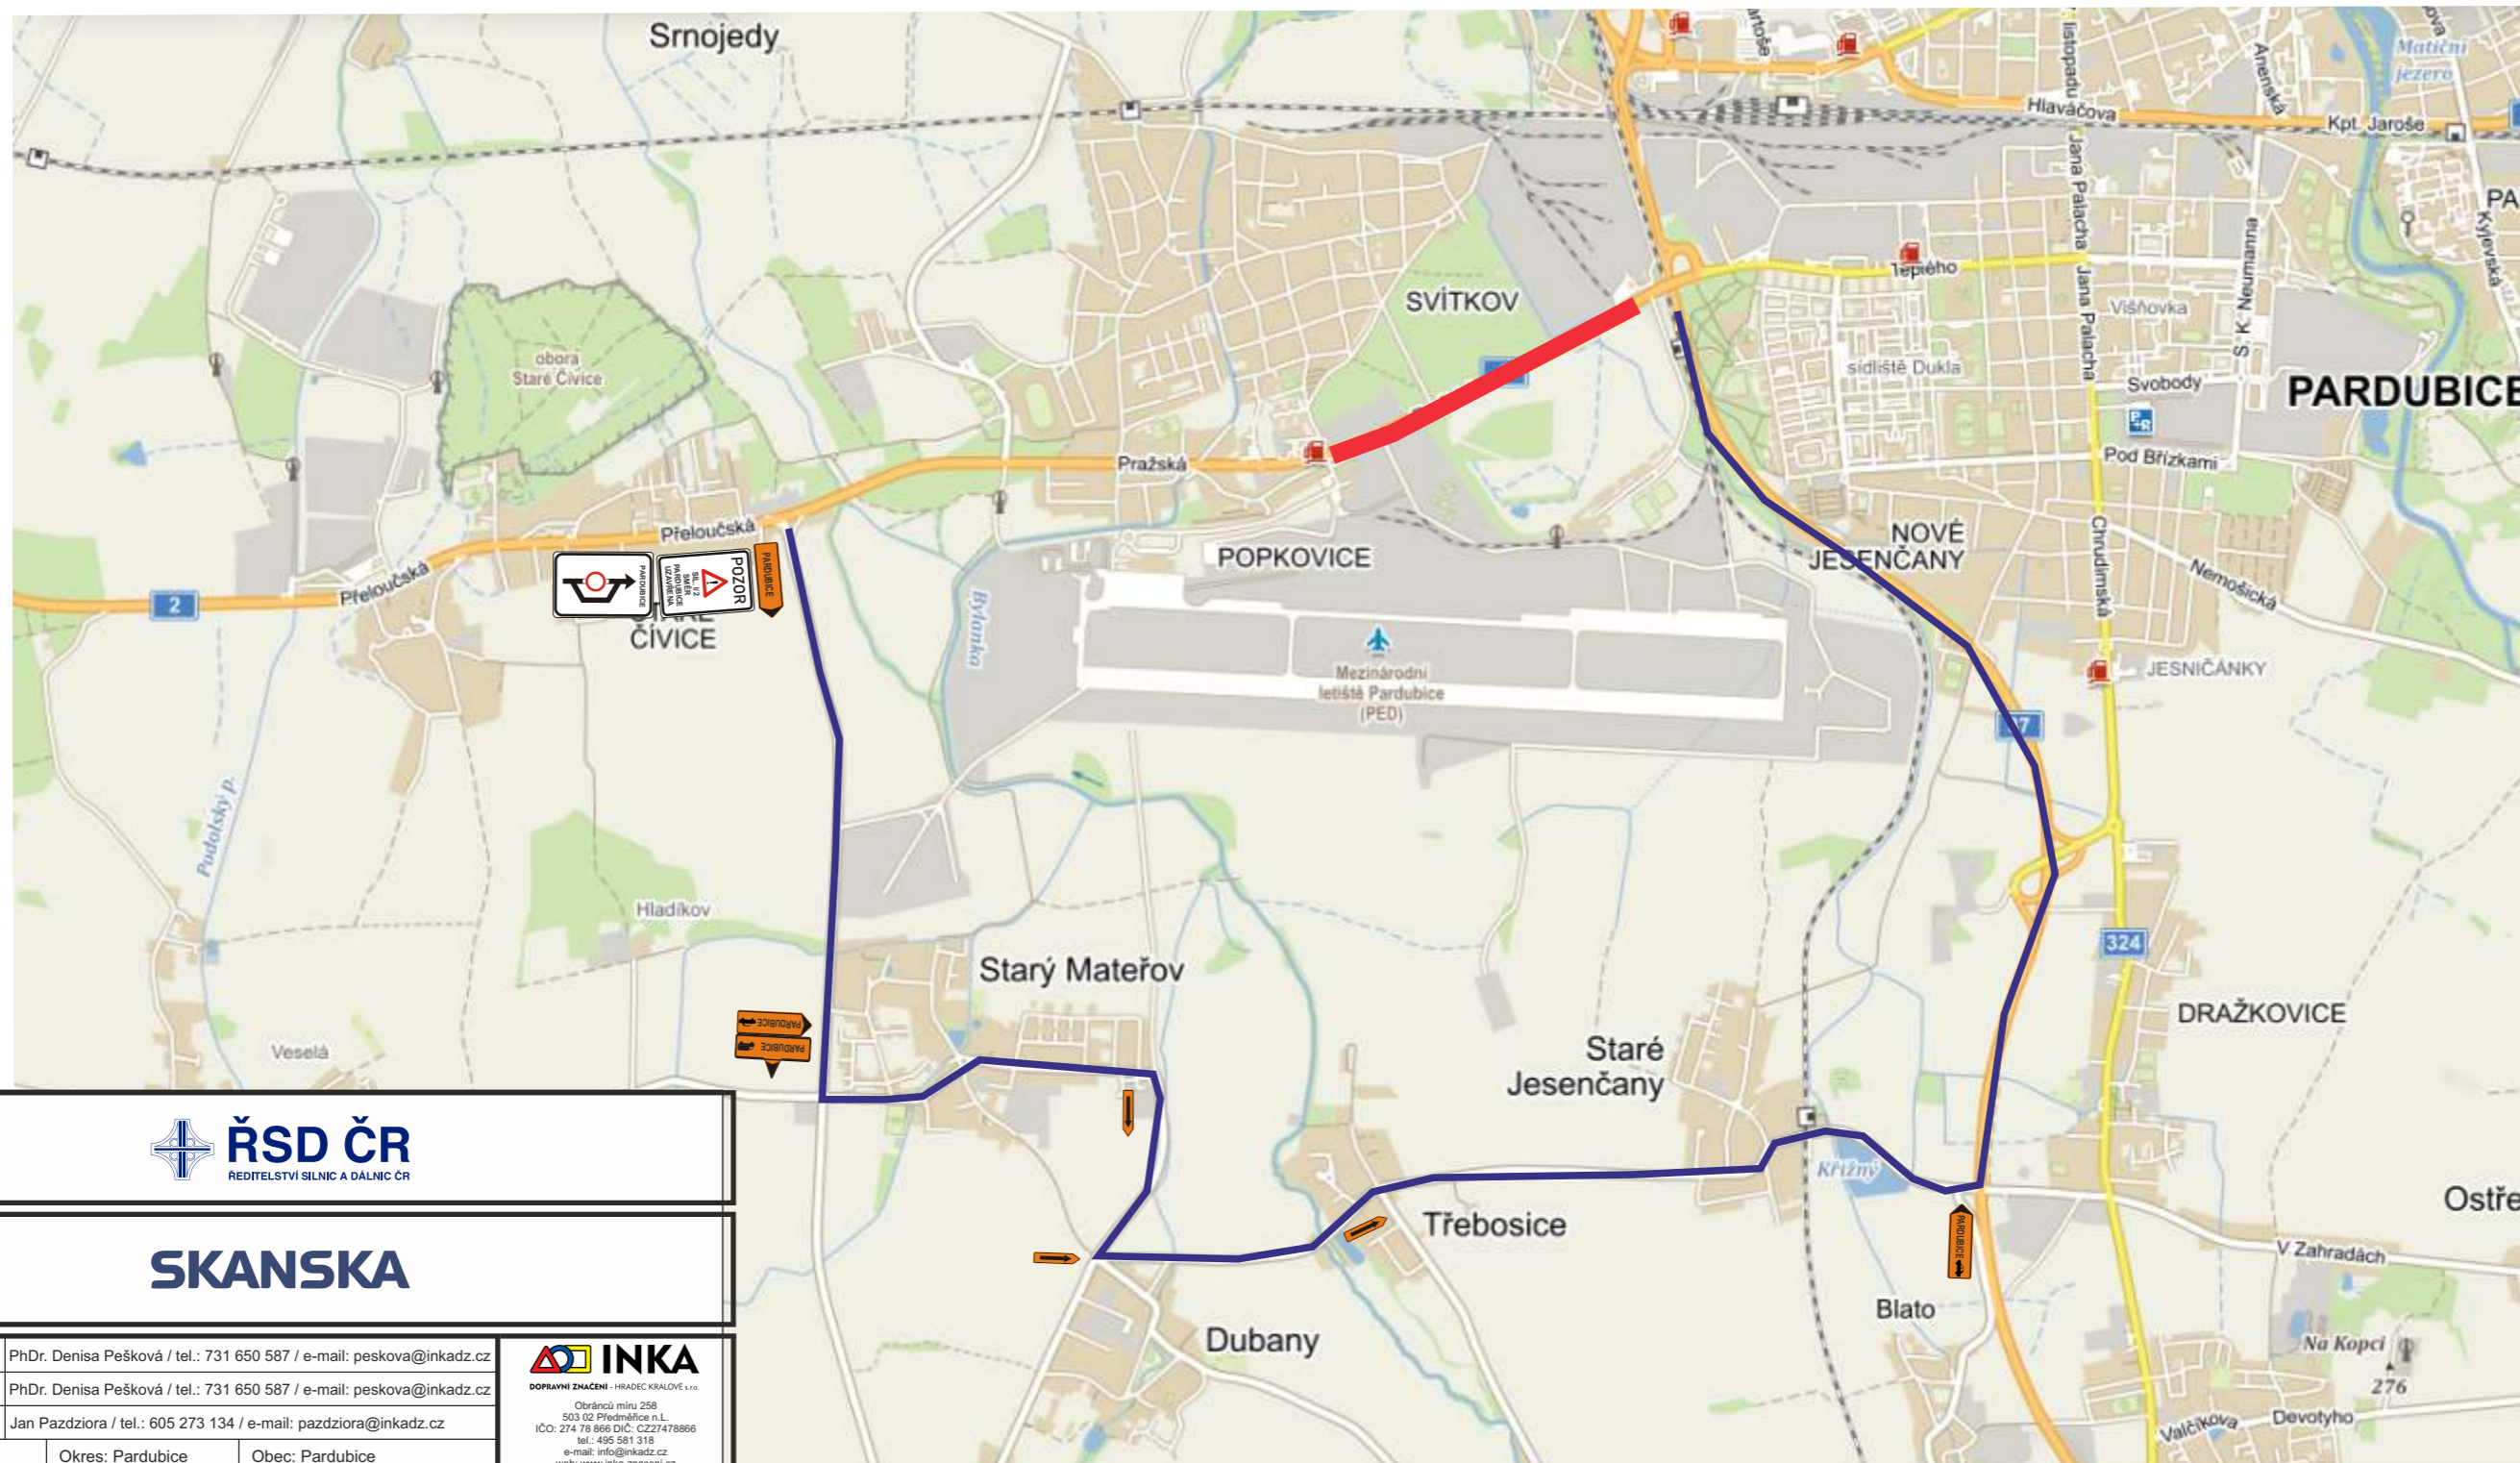

Investor:  **ŘSD ČR**  
ŘEDITELSTVÍ SILNIC A DÁLNIC ČR

Zhotovitel: **SKANSKA**

Kreslil: PhDr. Denisa Pešková / tel.: 731 650 587 / e-mail: peskova@inkadz.cz  
 Zodp. projektant: PhDr. Denisa Pešková / tel.: 731 650 587 / e-mail: peskova@inkadz.cz  
 Kontroloval: Jan Pazdziora / tel.: 605 273 134 / e-mail: pazdziora@inkadz.cz  
 Kraj: Pardubický    Okres: Pardubice    Obec: Pardubice

Akce: **SILNICE I/2 PARDUBICE, UL. PRAŽSKÁ, OŽK**  
DOPRAVNÉ INŽENÝRSKÁ OPATŘENÍ

 **INKA**  
DOPRAVNÍ ZNAČENÍ - HRADEC KRÁLOVÉ s.r.o.  
Obránců míru 258  
503 02 Předměstí n.L.  
IČO: 274 78 866 DIČ: CZ22478666  
tel.: 495 581 318  
e-mail: info@inkadz.cz  
web: www.inka-znaceni.cz

DATUM	12.04.2019
Č.ZAKÁZKY	19206
STUPEŇ PD	DIO
MĚŘÍTKO	-
FORMÁT	2x A4