
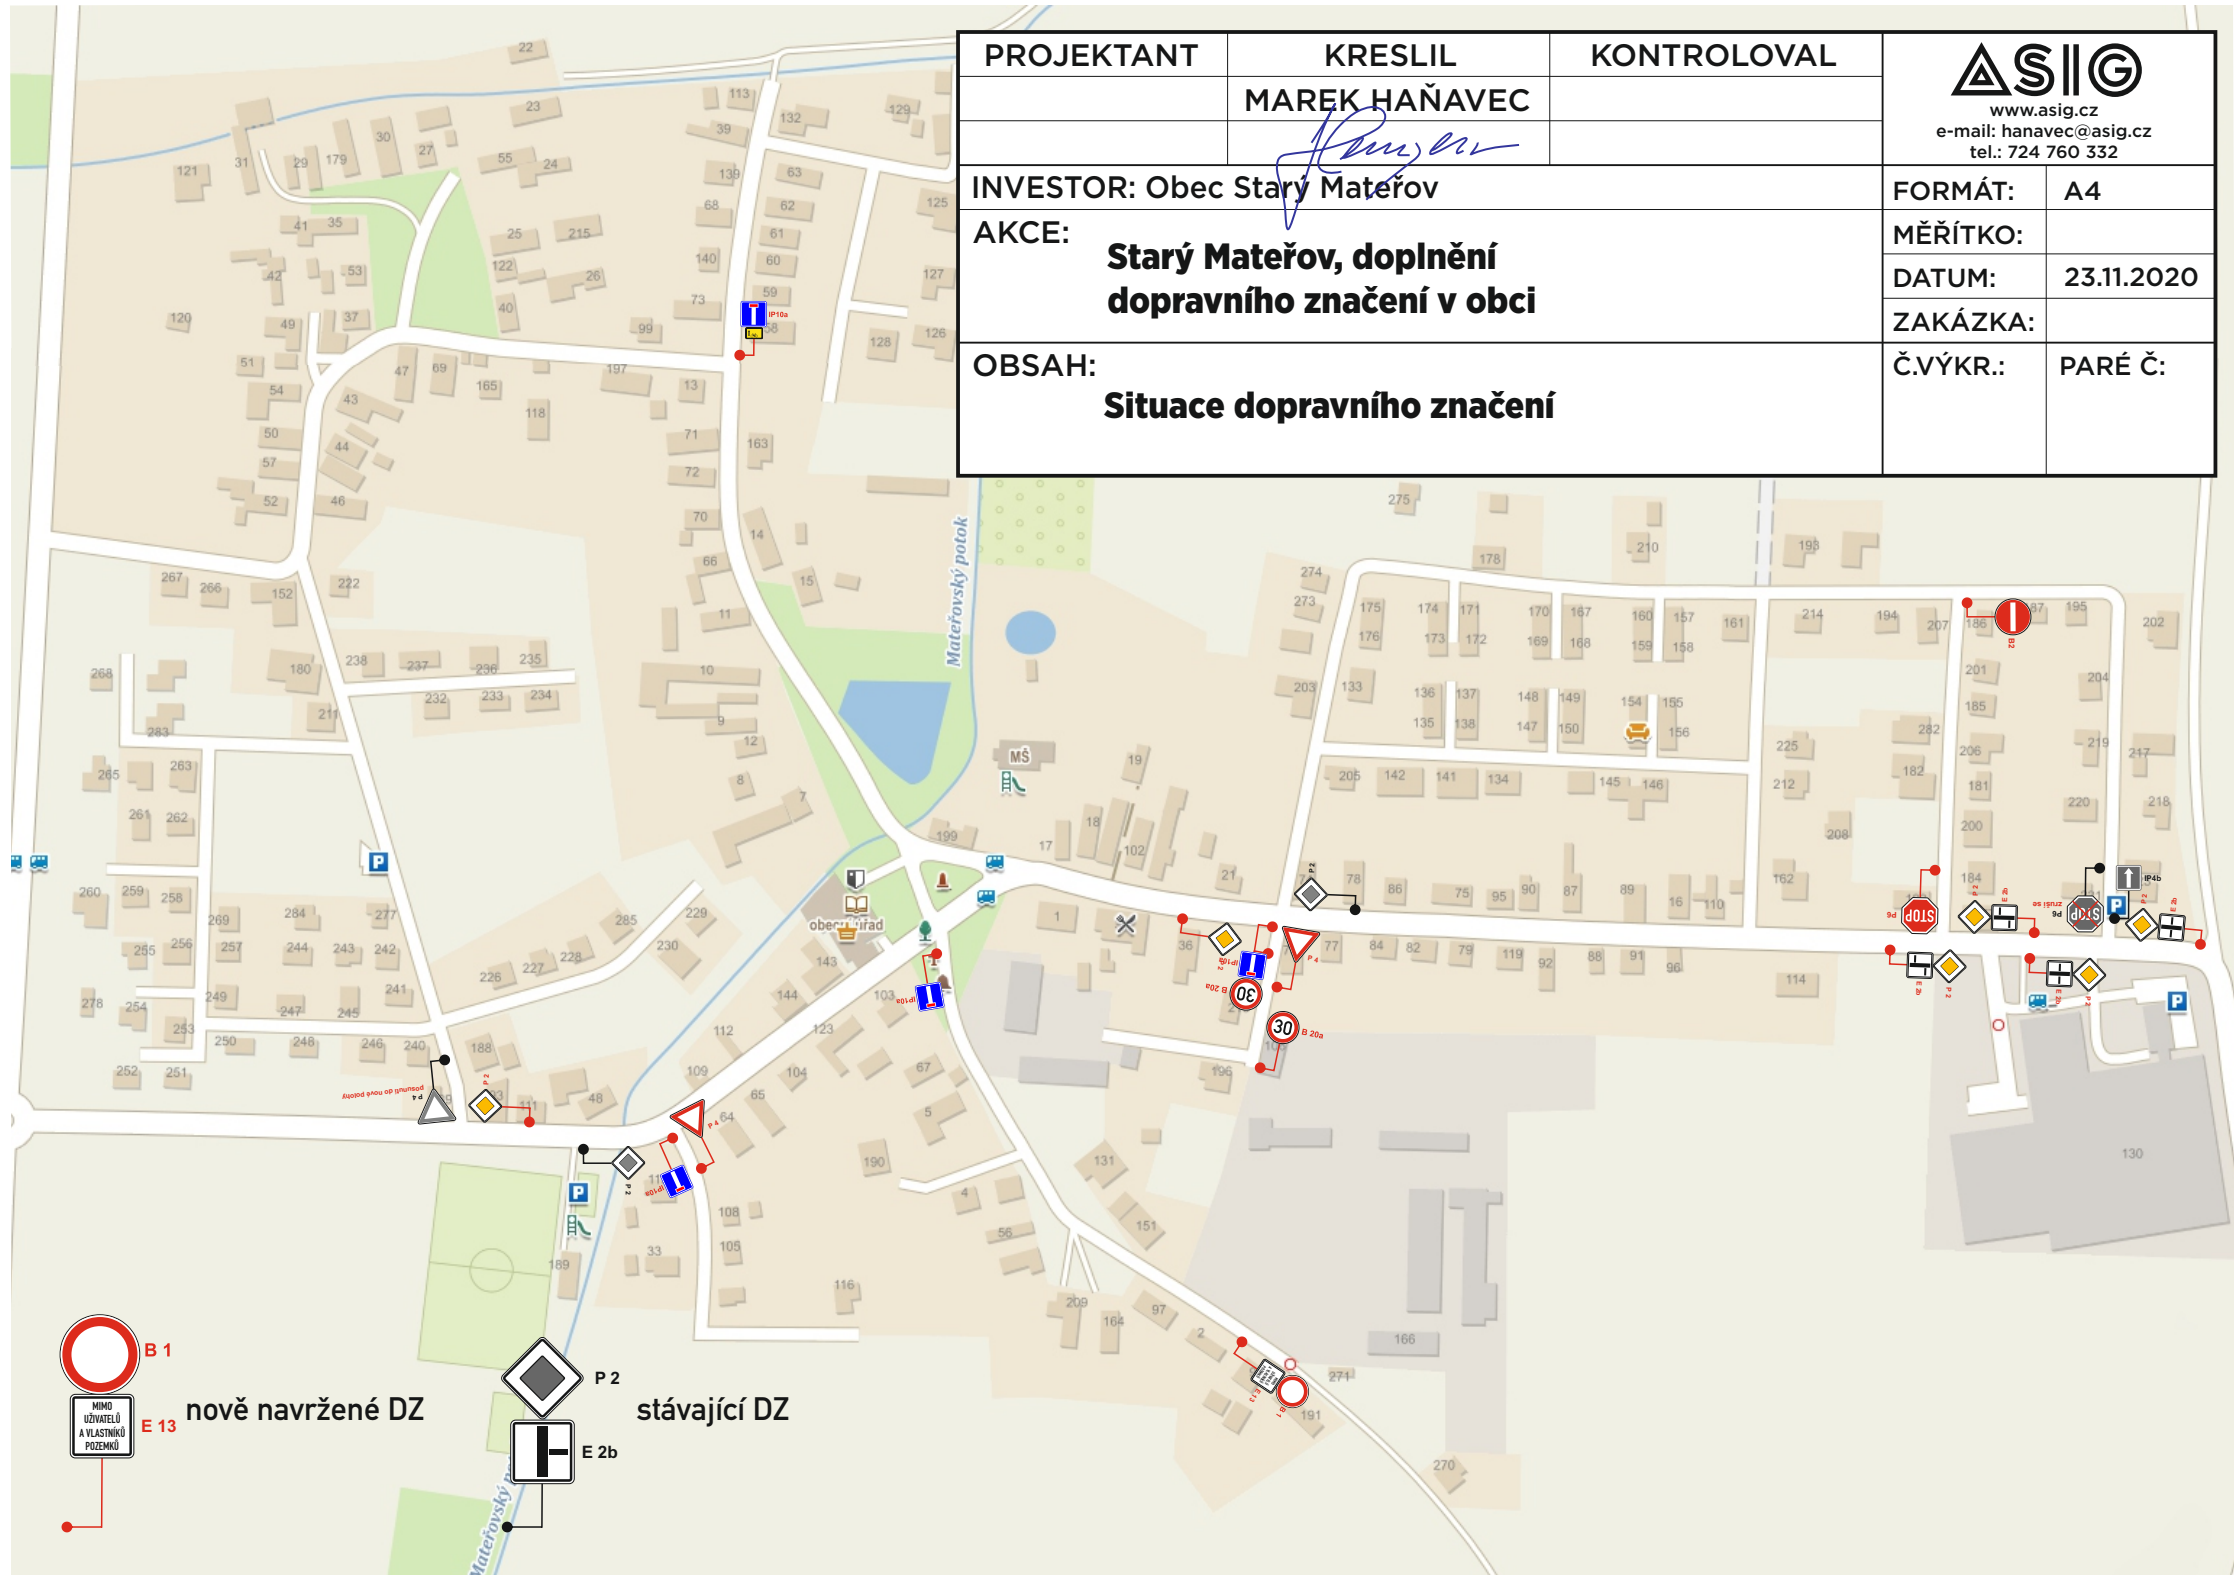


PROJEKTANT	KRESLIL	KONTROLOVAL	 www.asig.cz e-mail: hanavec@asig.cz tel.: 724 760 332	
	MAREK HAŇAVEC			
INVESTOR: Obec Starý Mateřov			FORMÁT:	A4
AKCE:			MĚŘITKO:	
<b>Starý Mateřov, doplnění dopravního značení v obci</b>			DATUM:	23.11.2020
			ZAKÁZKA:	
OBSAH:			Č.VÝKR.:	PARÉ Č:
<b>Situace dopravního značení</b>				



 B 1  
 E 13

nově navržené DZ

 P 2  
 E 2b

stávající DZ