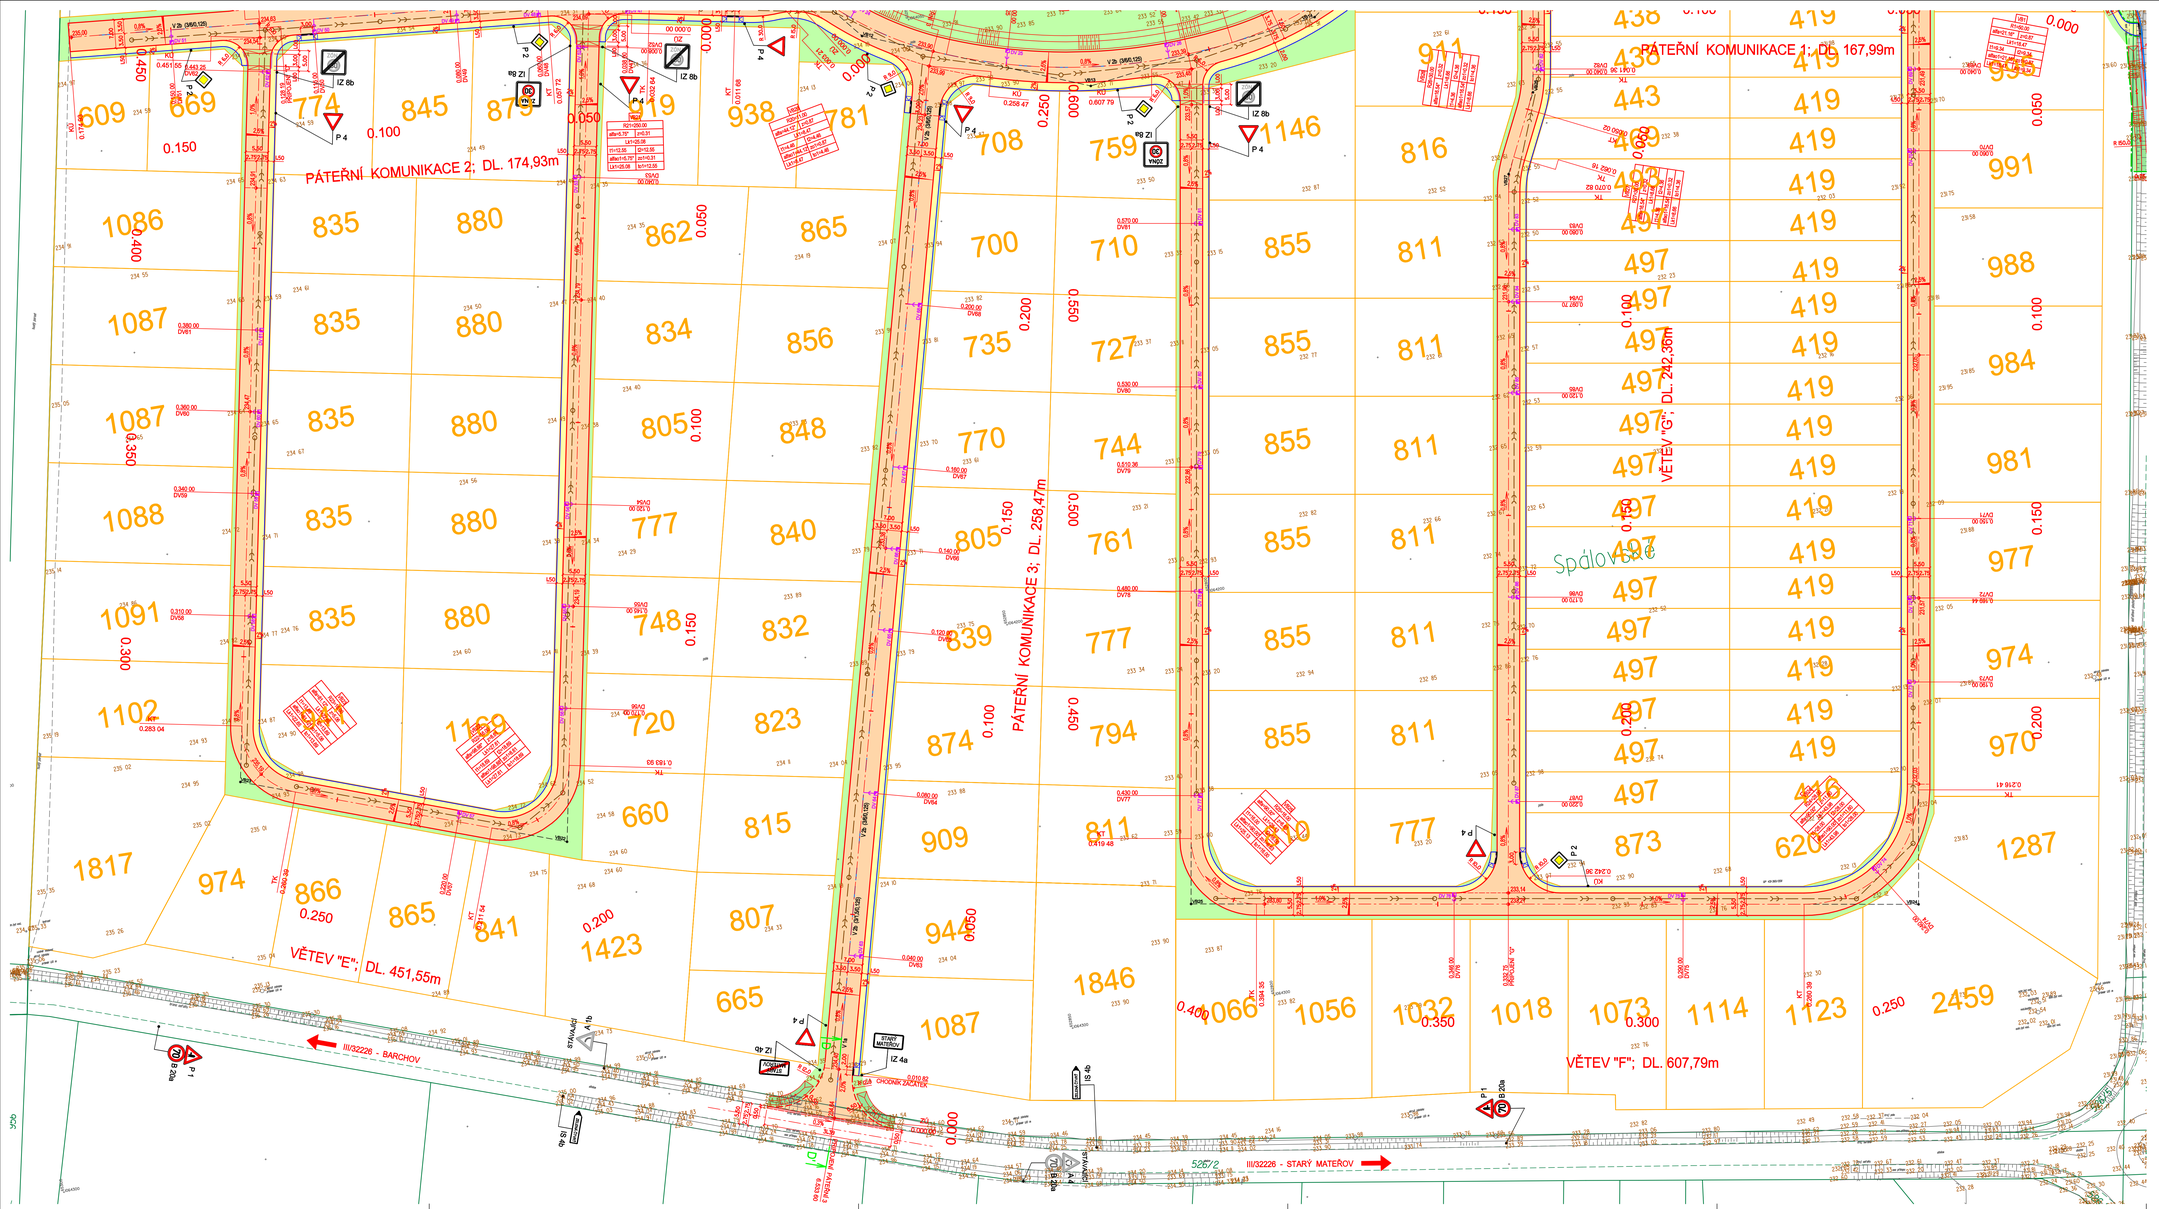

LEGENDA

- HRANICE STAVEBNÍHO OBJEKTU SO 07.1
- HRANICE POZEMKŮ PRO VÝSTAVBU RD
- SO 01 KANALIZACE

SO 07.1 SILNICE III/32226, OKRUŽNÍ KŘIŽOVATKA

- SILNICE - ASFALTOVÝ BETON (OKRUŽNÍ KŘIŽOVATKA)
- PRSTENEC (SRPOVITÁ KRAJNICE) - ŽULOVÁ KOSTKA 16/16
- NEZPEVNĚNÁ KRAJNICE Š. 0,75m - ŠTĚRKODRŤ
- DOPRAVNÍ OSTRŮVEK - BETONOVÁ DLAŽBA TL. 80mm
- DOPRAVNÍ OSTRŮVEK - ŽULOVÁ KOSTKA 16/16
- TERÉNNÍ ÚPRAVY A ZATRAVNĚNÍ

SO 07.2 ZPEVNĚNÉ PLOCHY

- SILNICE III/32226 - ASFALTOVÝ BETON - KRYT TL. 50mm (ZAPRAVENÍ - PÁS Š. 0,5m)
- KOMUNIKACE - ASFALTOVÝ BETON
- AUTOBUSOVÁ ZASTÁVKA - ŽULOVÁ KOSTKA 12/12
- PARKOVACÍ STÁNÍ - BETONOVÁ DLAŽBA TL. 80mm
- ZPOMALOVACÍ PRÁH - ŽULOVÁ KOSTKA 10/10
- CHODNÍK - BETONOVÁ DLAŽBA TL. 60mm
- TERÉNNÍ ÚPRAVY - SVAHOVÁNÍ
- TERÉNNÍ ÚPRAVY A ZATRAVNĚNÍ
- BEZBARIÉROVÝ OBRUBNÍK - PŘEVÝŠENÝ (NÁŠLAP 200mm) - ZASTÁVKA BUS
- SILNIČNÍ OBRUBNÍK BO 15/25 - PŘEVÝŠENÝ (NÁŠLAP 100mm / 120mm PODÉL III/32226)
- SILNIČNÍ OBRUBNÍK BO 15/25 - ZAPUŠTĚNÝ (NÁŠLAP 0mm)
- SILNIČNÍ OBRUBNÍK BO 15/15 - SNÍŽENÝ (NÁŠLAP 20mm)
- CHODNÍKOVÝ OBRUBNÍK BO 10/25
- VZOROVÉ ŘEZY
- DEŠŤOVÁ VPUST S PŘIPOJKOU DN 200
- VODOROVNÉ DOPRAVNÍ ZNAČENÍ
- KONTRASTNÍ PÁS - NÁSTUPNÍ HRANA ZASTÁVKY - DLAŽBA BEZ "HMATNÉ" POVRCHOVÉ ÚPRAVY
- VAROVNÝ PÁS (SIGNÁLNÍ PÁS) - DLAŽBA S "HMATNOU" POVRCHOVOU ÚPRAVOU
- ROZHLEDOVÉ TROJÚHELNÍKY KŘIŽOVATKY

POZNÁMKA :

- Pod zpevněnými plochami pojížděných komunikací budou elektrické rozvody uloženy v chráničkách.
- Stávající poklopy podzemních šachet budou výškově upraveny dle úrovně nové nivelety zpevněných ploch.

KLAD LISTŮ :

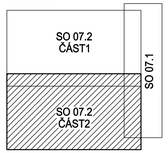

OBJEKTOVÉ ČLENĚNÍ:

SO 01 - KANALIZACE
SO 02 - VODOVOD
SO 03 - ZAŘÍZENÍ SILNOPROUD
SO 04 - VEŘEJNÉ OSVĚTLENÍ
SO 05 - SLABOPROUD
SO 06 - PLYNOVODY
SO 07.1 - SILNICE III/32226, OKRUŽNÍ KŘIŽOVATKA
SO 07.2 - ZPEVNĚNÉ PLOCHY
SO 08 - ZEMNÍ VAL

SOUŘADNICOVÝ SYSTÉM : JTSK
VÝŠKOVÝ SYSTÉM : B.p.v.

hlavní projektant	vedoucí projektant	vypracoval	kontroloval
ING. RUDOLF NEČAS	ING. RUDOLF NEČAS	ING. ZDENĚK ŠEVČÍK	ING. RUDOLF NEČAS

Ing. RUDOLF NEČAS
Fügnerovo nábřeží 5476
760 01 ZLÍN
tel. 576 517 000; mobil: 602 517 448
e-mail: nasinfo@gmail.com

STAVBA: ZELENÁ ČTVRŤ - STARÝ MATEŘOV

OBJEKT: SO 07.2 - ZPEVNĚNÉ PLOCHY

OBSAH: SITUACE - ČÁST 2.

formát	12 A4
datum	02/2020
stupeň PD	DSP
zak.číslo	27-2017
arch.číslo	–
měřítko	1:500
č.v.	04