ÚZEMNÍ PLÁN STARÝ MATEŘOV
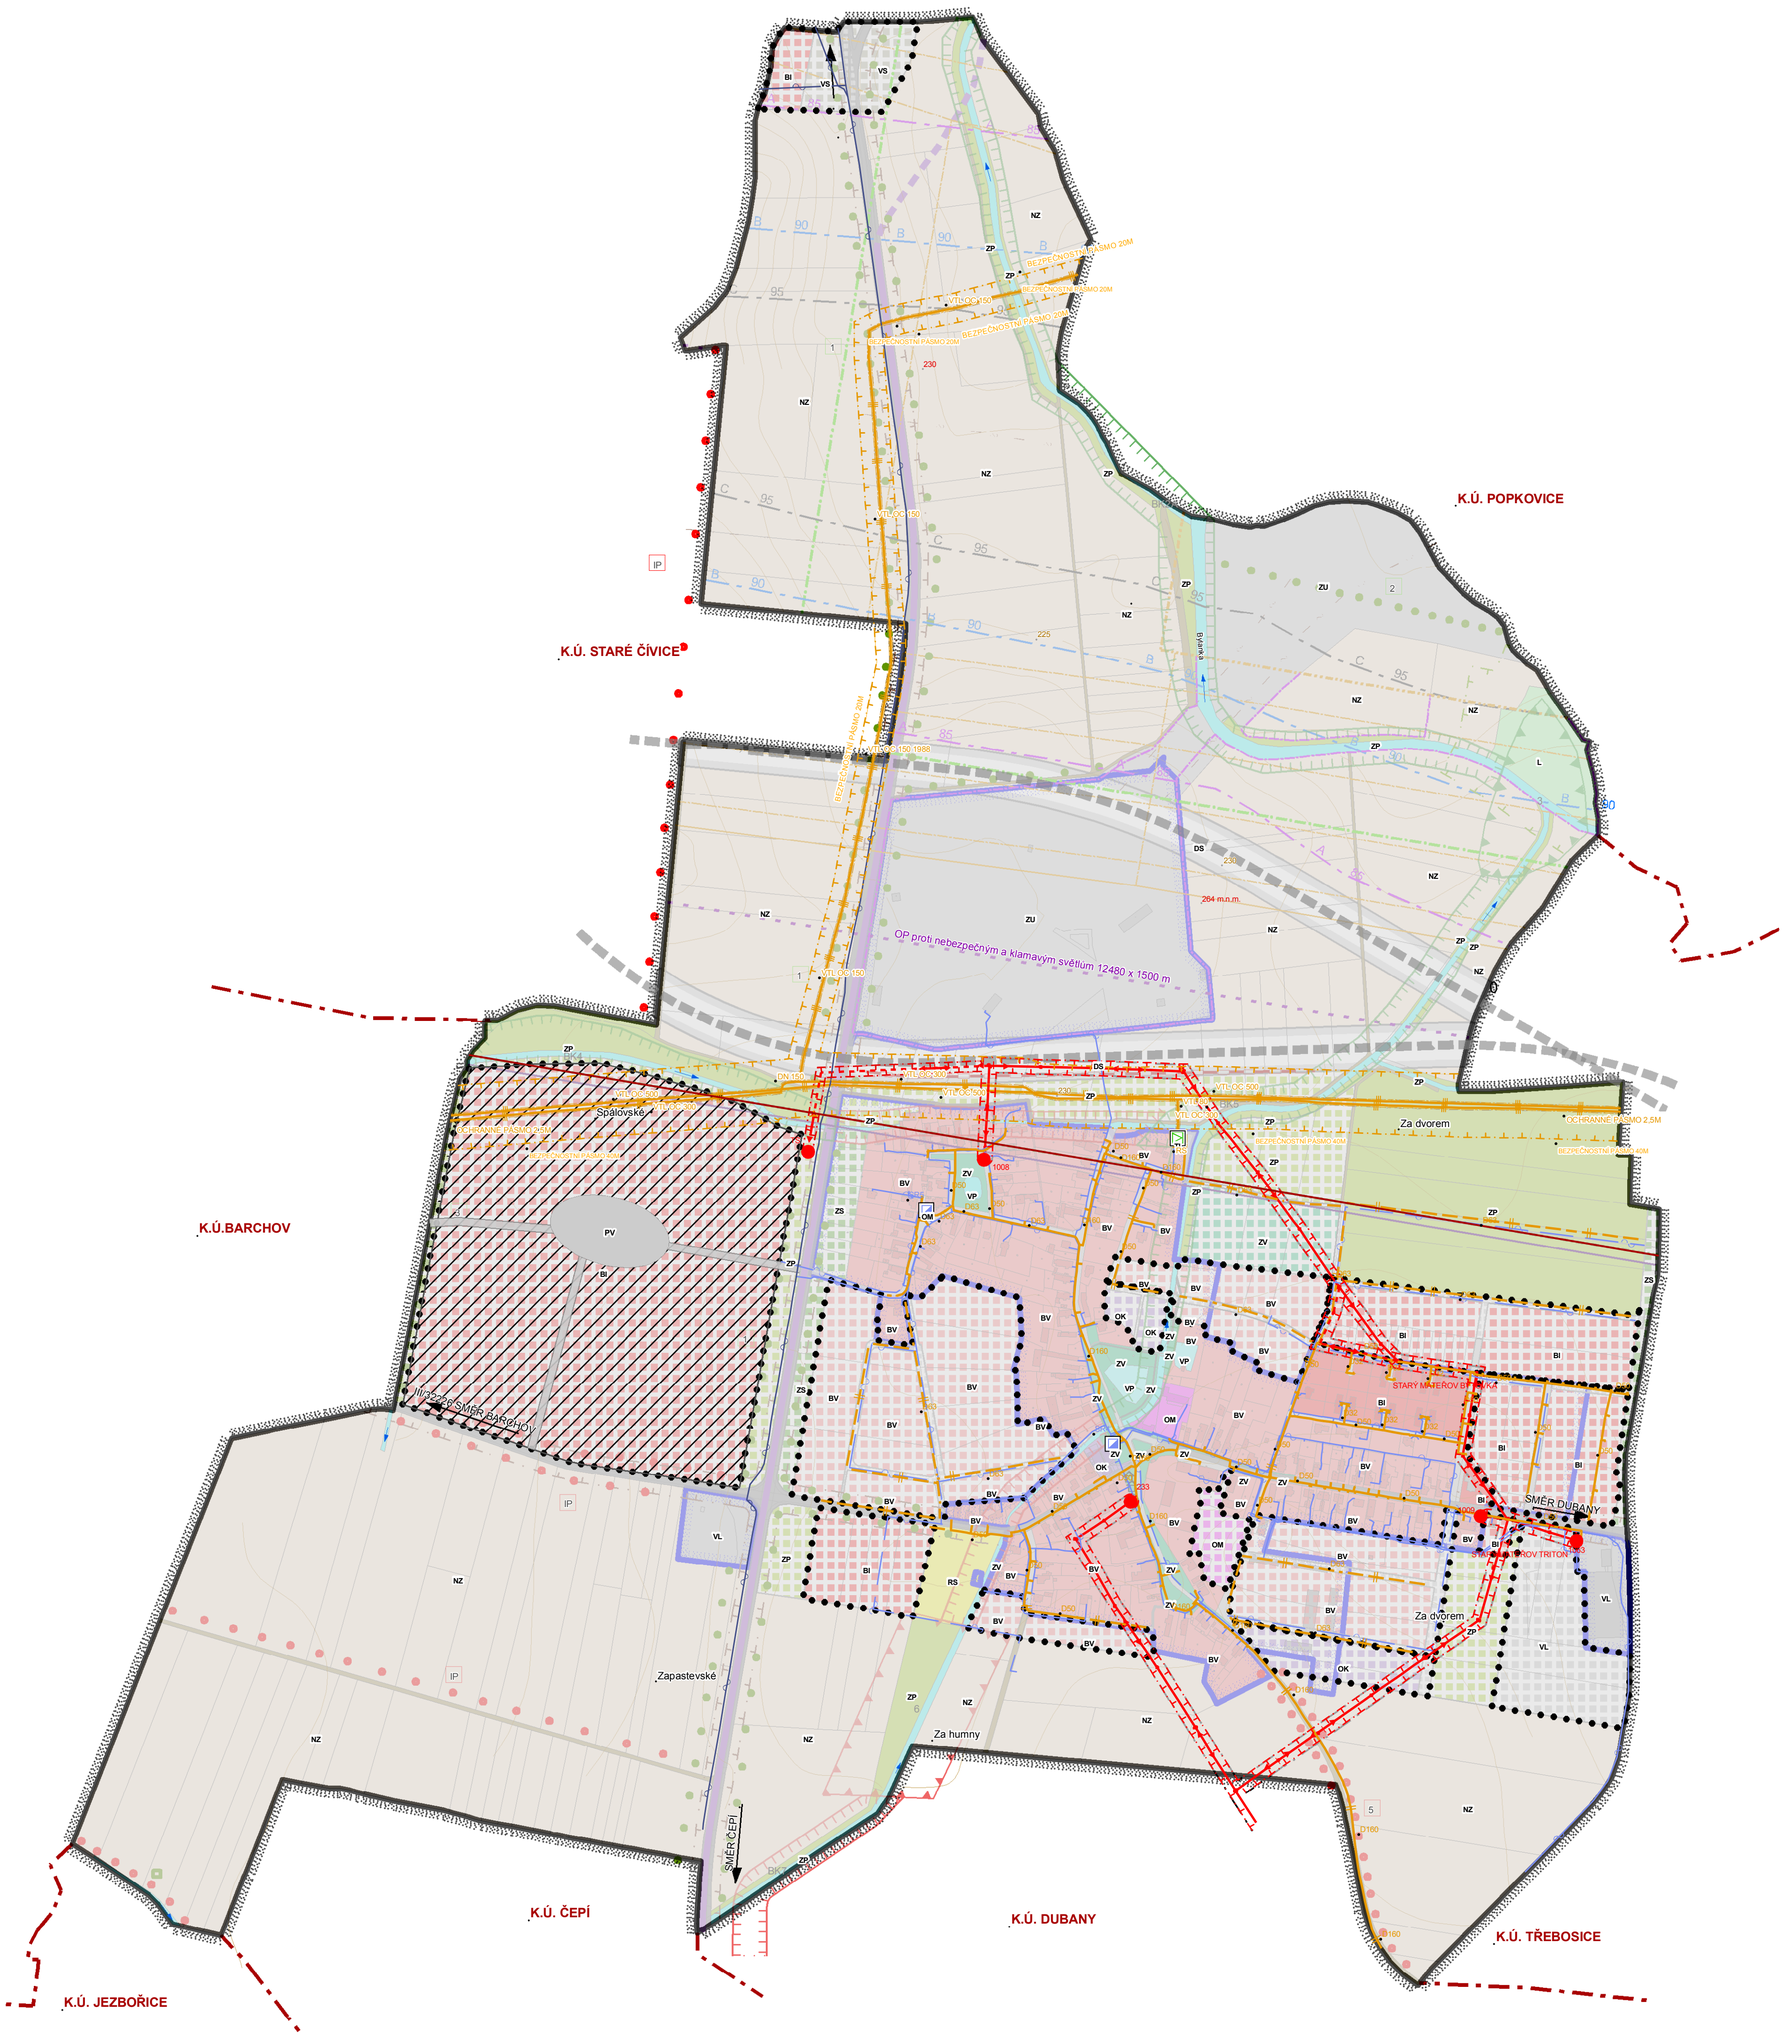
II.B.f) ENERGETIKA, SPOJE