


# ÚZEMNÍ PLÁN STARÝ MATEŘOV ÚPLNÉ ZNĚNÍ PO ZMĚNĚ Č. 1

## LEGENDA

STAV NÁVRH REZERVA

		HRANICE OBCE
		HRANICE ZASTAVĚNÉHO ÚZEMÍ K 1. 1. 2018
		ZASTAVITELNÁ PLOCHA S OZNAČENÍM
		PLOCHA PŘESTAVBY S OZNAČENÍM
		PLOCHA SÍDELNÍ ZELENĚ S OZNAČENÍM
		KORIDOR DOPRAVNÍ INFRASTRUKTURY SILNIČNÍ S OZNAČENÍM
		KORIDOR TECHNICKÉ INFRASTRUKTURY S OZNAČENÍM
		KORIDOR ÚZEMNÍ REZERVY DOPRAVNÍ INFRASTRUKTURY S OZNAČENÍM
	BI	PLOCHY BYDLENÍ INDIVIDUÁLNÍHO - PŘÍMĚSTSKÉHO, SATELITNÍHO TYPU
	BV	PLOCHY BYDLENÍ INDIVIDUÁLNÍHO - VENKOVSKÉHO TYPU
	OK / OK.1	PLOCHY OBČANSKÉHO VYBAVENÍ - KOMERČNÍHO TYPU
	DS / DS.1	PLOCHY DOPRAVNÍ INFRASTRUKTURY SILNIČNÍ
	ZV	PLOCHY ZELENĚ - NA VEŘEJNÝCH PROSTRANSTVÍCH
	ZP	PLOCHY ZELENĚ - PŘÍRODNÍHO CHARAKTERU
	ZS	PLOCHY ZELENĚ - SOUKROMÉ A VYHRAZENÉ
	VL	PLOCHY VÝROBY A SKLADOVÁNÍ - VÝROBA A LEHKÝ PRŮMYSL
	VS / VS.1	PLOCHY SMÍŠENÉ VÝROBNÍ
	PV	PLOCHY VEŘEJNÝCH PROSTRANSTVÍ
	SX	PLOCHY SPECIFICKÉ
	RS	PLOCHY REKREACE - PLOCHY REKREACE A SPORTU
	NS	PLOCHY ZEMĚDĚLSKÉ - SADY A ZAHRADY
		SILNICE I. TŘÍDY - OSA KOMUNIKACE - VPS WD 1
		SILNICE II. TŘÍDY - OSA KOMUNIKACE - VPS WD 2a
		MÍSTNÍ OBSLUŽNÁ KOMUNIKACE
		CYKLOSTEZKA - VPS WD 7
		OCHRANNÉ PÁSMA SILNICE
		VEDENÍ VN VČ. OCHRANNÉHO PÁSMÁ
		DISRTRIBUČNÍ TRAFOSTANICE
		VODOVODNÍ ŘÁD
		STOKA KANALIZACE
		VTL PLYNOVOD DN500+DN300 VČ. OP / BP
		STL PLYNOVOD
		TELEKOMUNICAČNÍ RR TRASA
		ZÁPLAVOVÉ ÚZEMÍ AKTIVNÍ
		OP - NEBEZPEČNÁ A KLAMAVÁ SVĚTLA
		OP LETIŠTĚ - HLUKOVÉ 95 dB
		OP LETIŠTĚ - HLUKOVÉ 90 dB
		OP LETIŠTĚ - HLUKOVÉ 85 dB
		OP VYSÍLACÍCH ZAŘÍZENÍ
		OP LETIŠTĚ - OSTATNÍ
		KULTURNÍ PAMÁTKA
		ÚSES - LOKÁLNÍ (MÍSTNÍ) BIOCENTRUM
		ÚSES - LOKÁLNÍ (MÍSTNÍ) BIOKORIDOR
		VZDÁLENOST 50 m OD OKRAJE LESA
		RUŠENÝ JEV

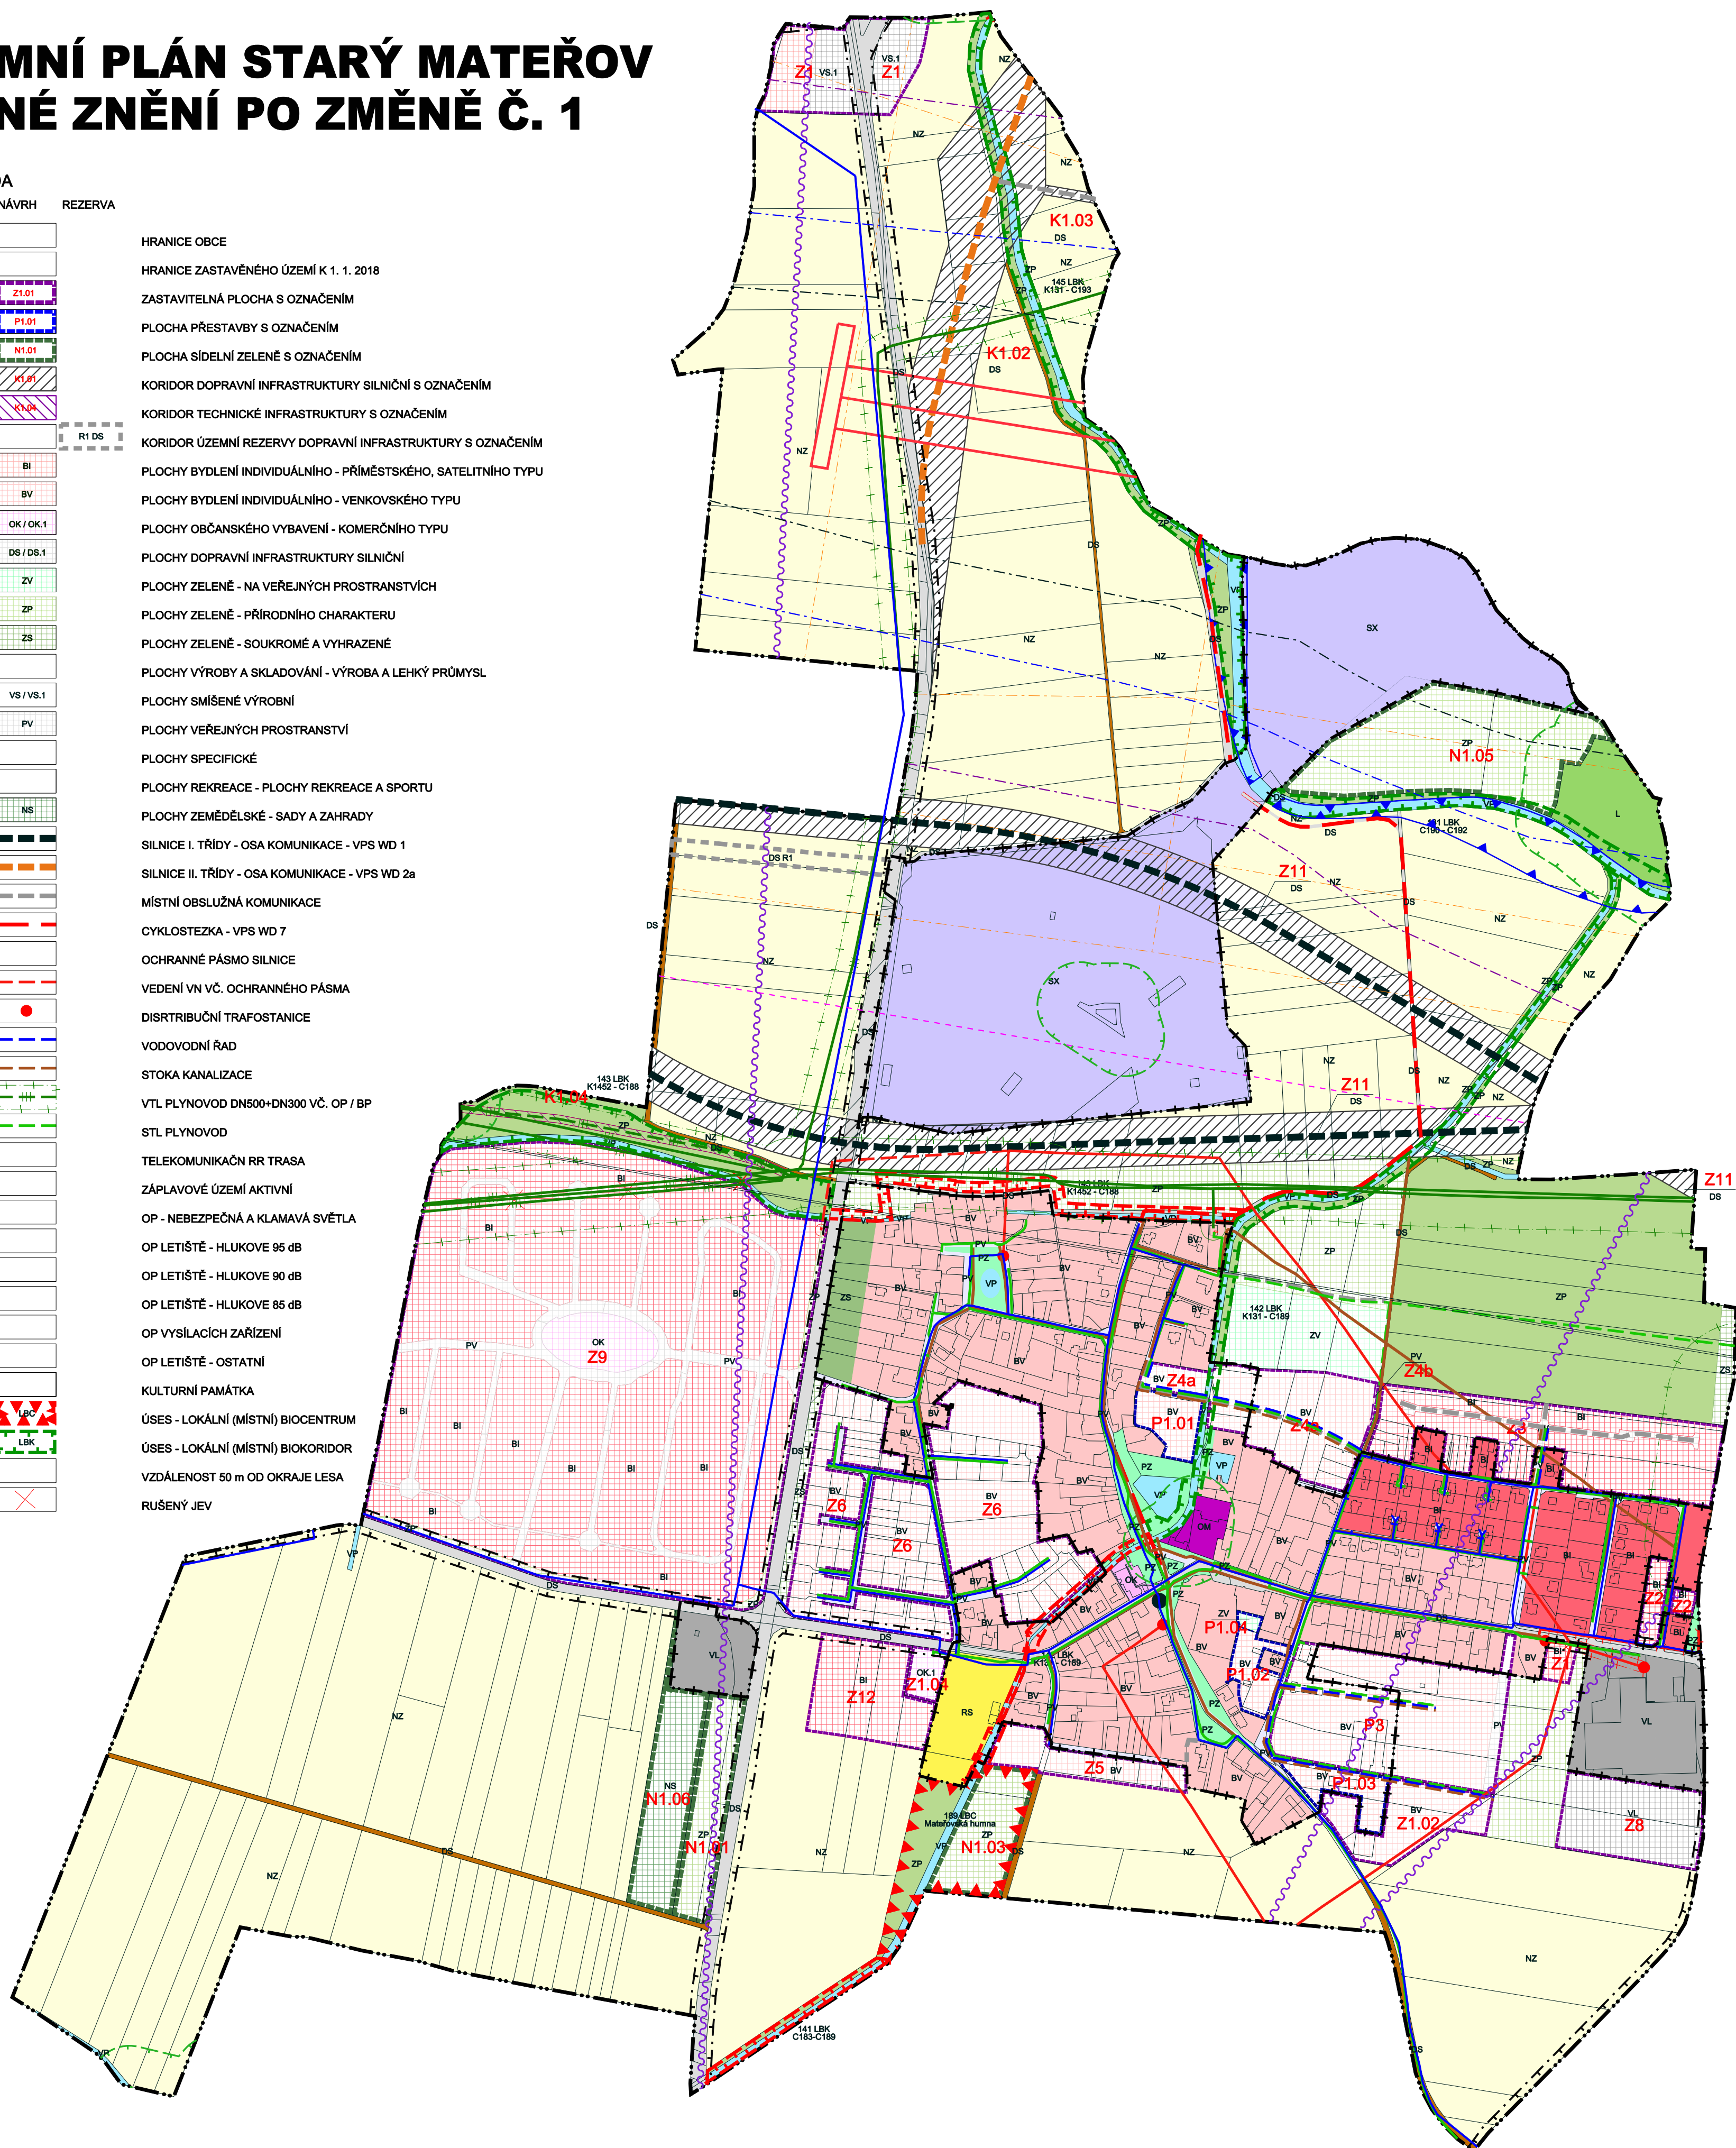

## ÚZEMNÍ PLÁN STARÝ MATEŘOV ÚPLNÉ ZNĚNÍ PO ZMĚNĚ Č. 1

II.B.a) KOORDINAČNÍ VÝKRES

ZODPOVĚDNÝ PROJEKTANT ING. ARCH. ALEŠ PALACKÝ

ZPRACOVATEL	ALEŠ PALACKÝ & kol.	VÝKRES Č.	II.B.a)
OBEC	STARÝ MATEŘOV	MĚŘÍTKO	1 : 5 000
POŘIZOVATEL	OBECNÍ ÚŘAD STARÝ MATEŘOV	DATUM	05 / 2018

CELÉ ŘEŠENÉ ÚZEMÍ JE ÚZEMÍM SE ZÁJMY OBRANY STÁTU A MINISTERSTVA OBRANY ČR.  
CELÉ ŘEŠENÉ ÚZEMÍ JE ZÁJMOVÝM ÚZEMÍM MINISTERSTVA OBRANY Z HLEDISKA VYJEMENOVANÝCH DRUHŮ STAVEB  
CELÉ ŘEŠENÉ ÚZEMÍ JE SITUOVÁNO V OCHRANNÝCH PÁSMECH LETECKÝCH ZABEZPEČOVACÍCH ZAŘÍZENÍ MINISTERSTVA OBRANY  
V TOMTO ÚZEMÍ LZE VYJEMENOVANÉ STAVBY UMÍSTIT NEBO POVOLIT JEN NA ZÁKLADĚ ZÁVAZNÉHO STANOVISKA MINISTERSTVA OBRANY