


ÚZEMNÍ PLÁN STARÝ MATEŘOV ZMĚNA Č. 1

LEGENDA

STAV NÁVRH REZERVA

		HRANICE OBCE
		HRANICE ZASTAVĚNÉHO ÚZEMÍ K 1. 1. 2018
	Z1.05	ZASTAVITELNÁ PLOCHA S OZNAČENÍM
	DS / DS.1	PLOCHY DOPRAVNÍ INFRASTRUKTURY SILNIČNÍ
	K1.03	KORIDOR PRO DOPRAVNÍ INFRASTRUKTURU - S OZNAČENÍM
	K1.04	KORIDOR TECHNICKÉ INFRASTRUKTURY (v šíři OP) - S OZNAČENÍM
	DS R1	PLOCHA ÚZEMNÍ REZERVY DOPRAVNÍ INFRASTRUKTURY SILNIČNÍ
		SILNICE II. TŘÍDY - OSA KOMUNIKACE
		MÍSTNÍ OBSLUŽNÁ KOMUNIKACE
		CYKLOSTEZKA
		VTL PLYNOVOD DN500+DN300
		VTL PLYNOVOD DN500+DN300 - RUŠENÁ TRASA / PŘELOŽKA

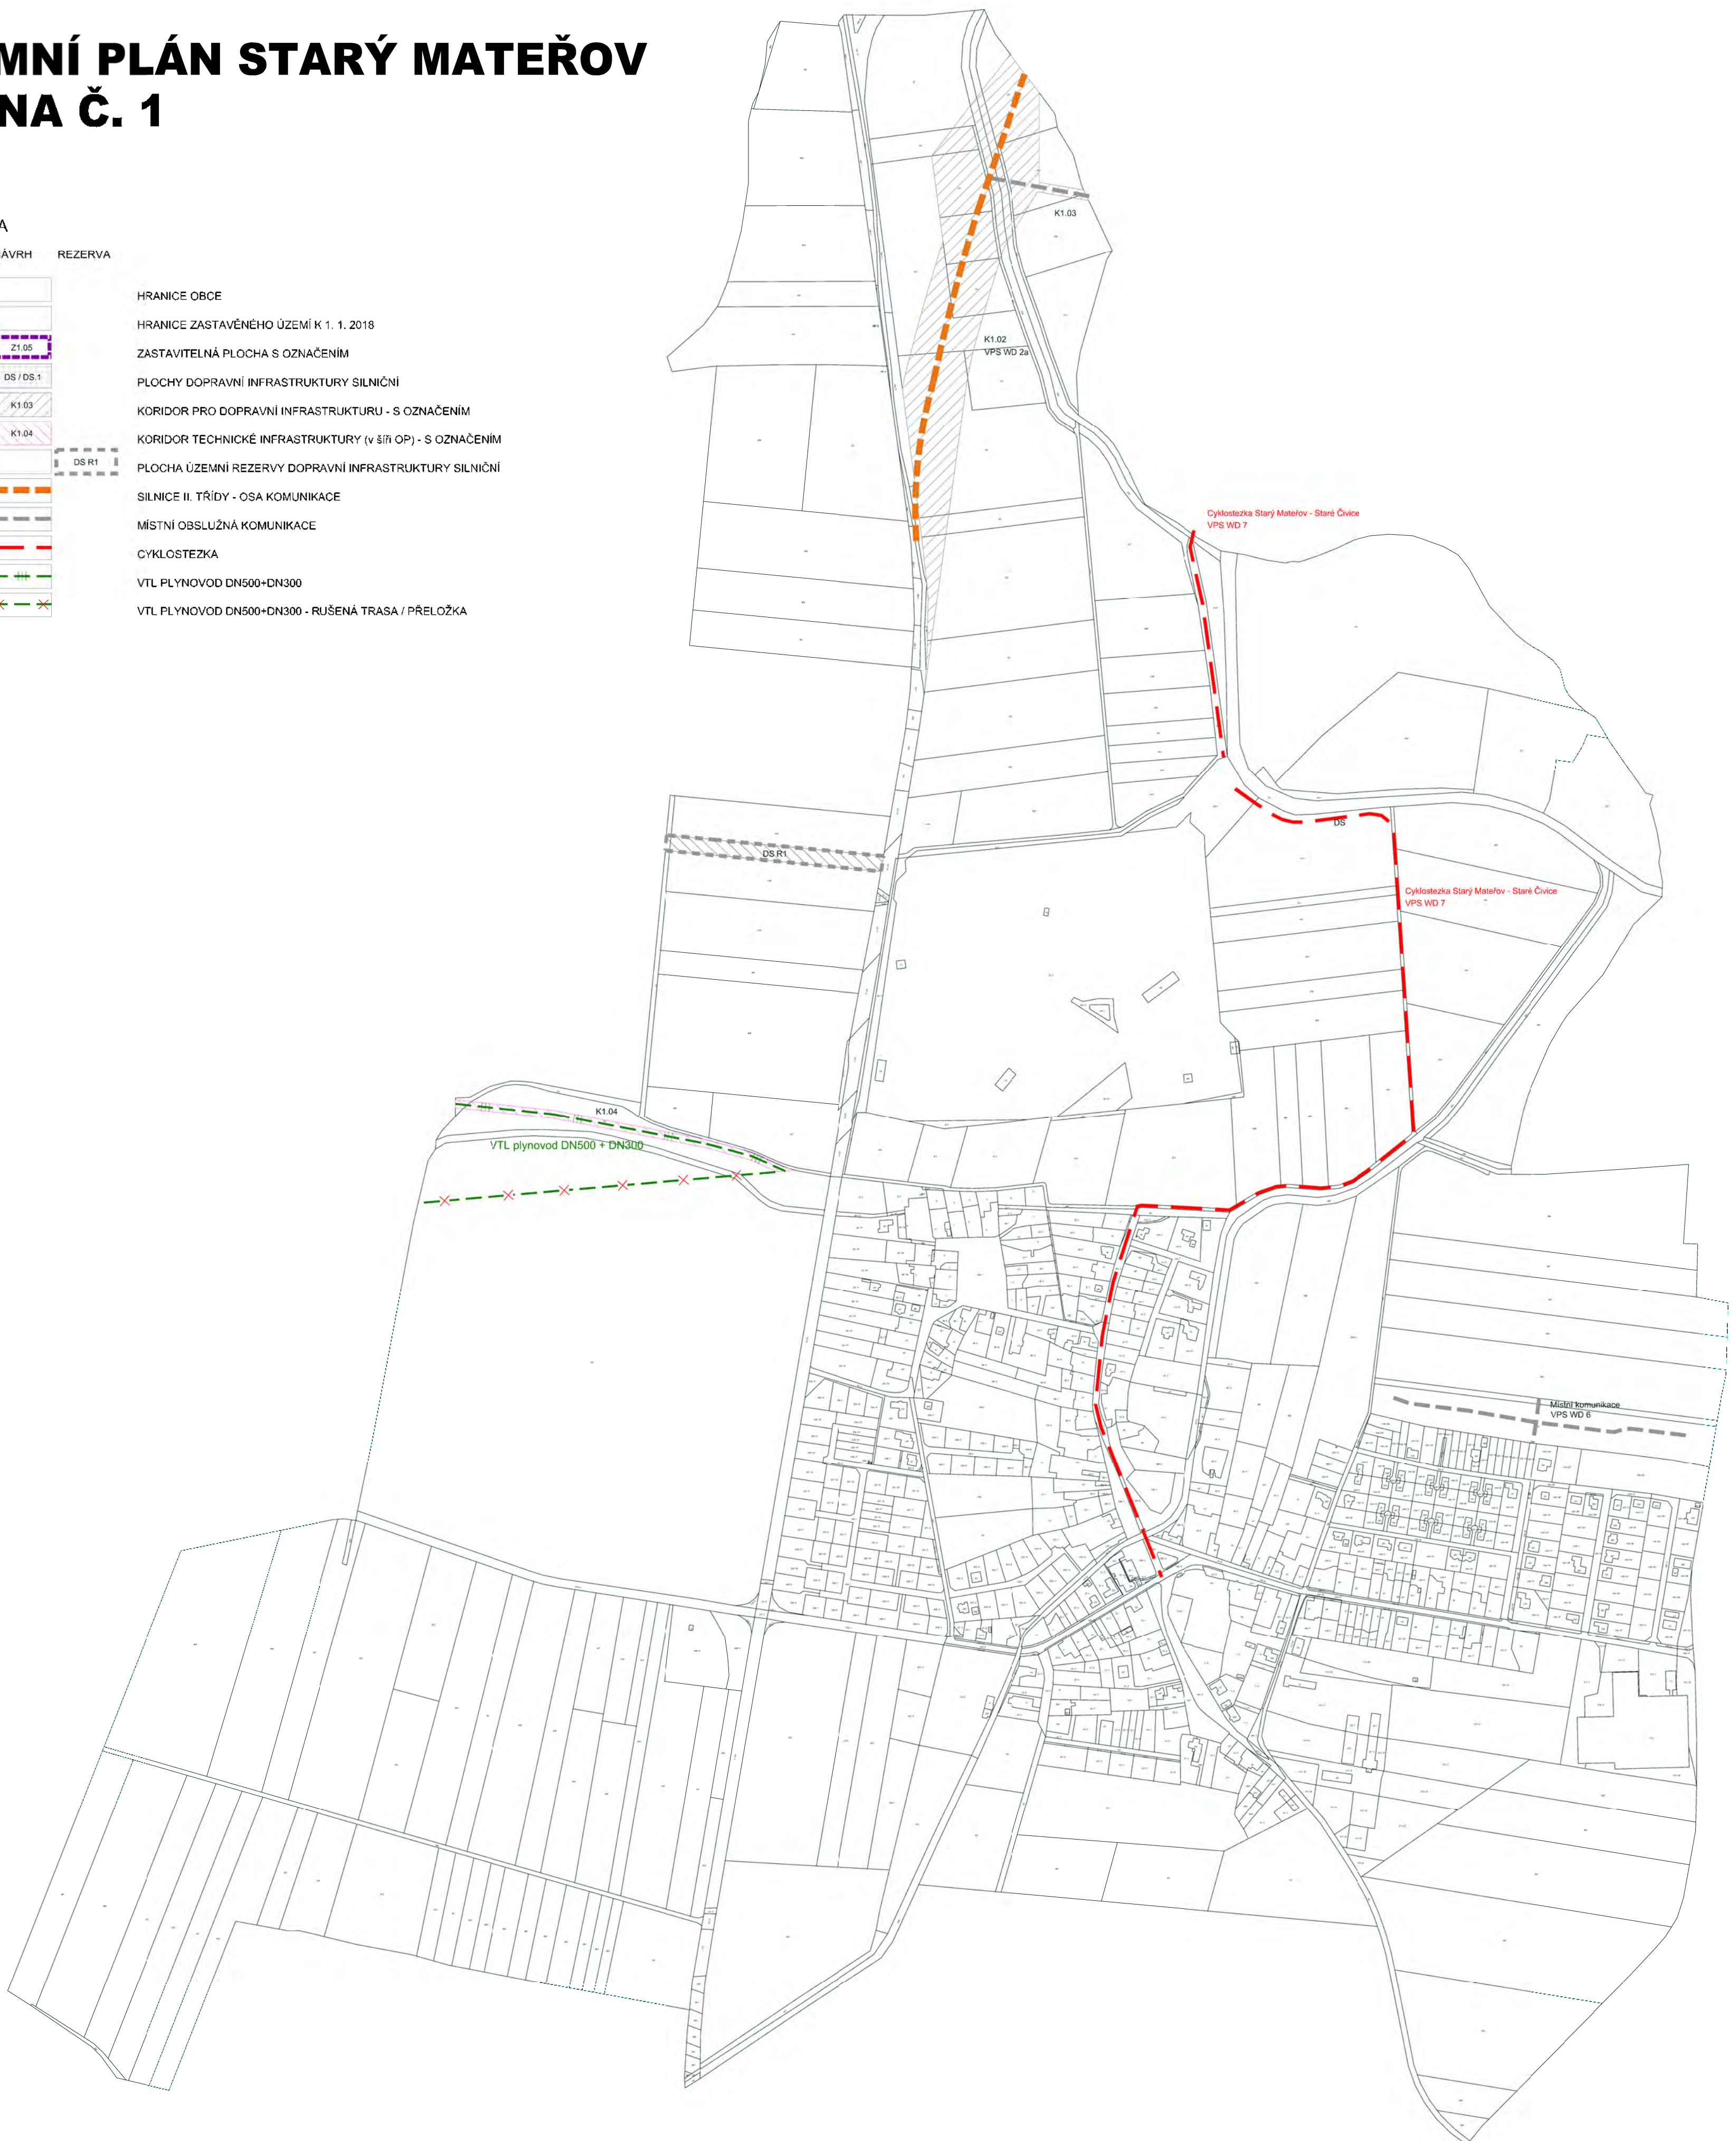

ÚZEMNÍ PLÁN STARÝ MATEŘOV - ZMĚNA Č. 1

II.B.d-e-f) DOPRAVA - VODNÍ HOSPODÁŘSTVÍ - ENERGETIKA, SPOJE

ZODPOVĚDNÝ PROJEKTANT	ING. ARCH. ALEŠ PALACKÝ	WEB ::	WWW.PALACKY.EU
ZPRACOVATEL	ALEŠ PALACKÝ & kol.	VÝKRES Č.	I.B.d-e-f)
OBEC	STARÝ MATEŘOV	MĚŘÍTKO	1 : 5 000
POŘIZOVATEL	OBECNÍ ÚŘAD STARÝ MATEŘOV	DATUM	04 / 2018