


KOORDINAČNÍ SITUAČNÍ VÝKRES
 "I/2 STARÉ ČIVICE, PŘESTAVBA KŘIŽ. SIL. I/2 A III/3228
 NA OK, DŮR+DSP+VD-ZDS+IČ+AD"
 M 1:500

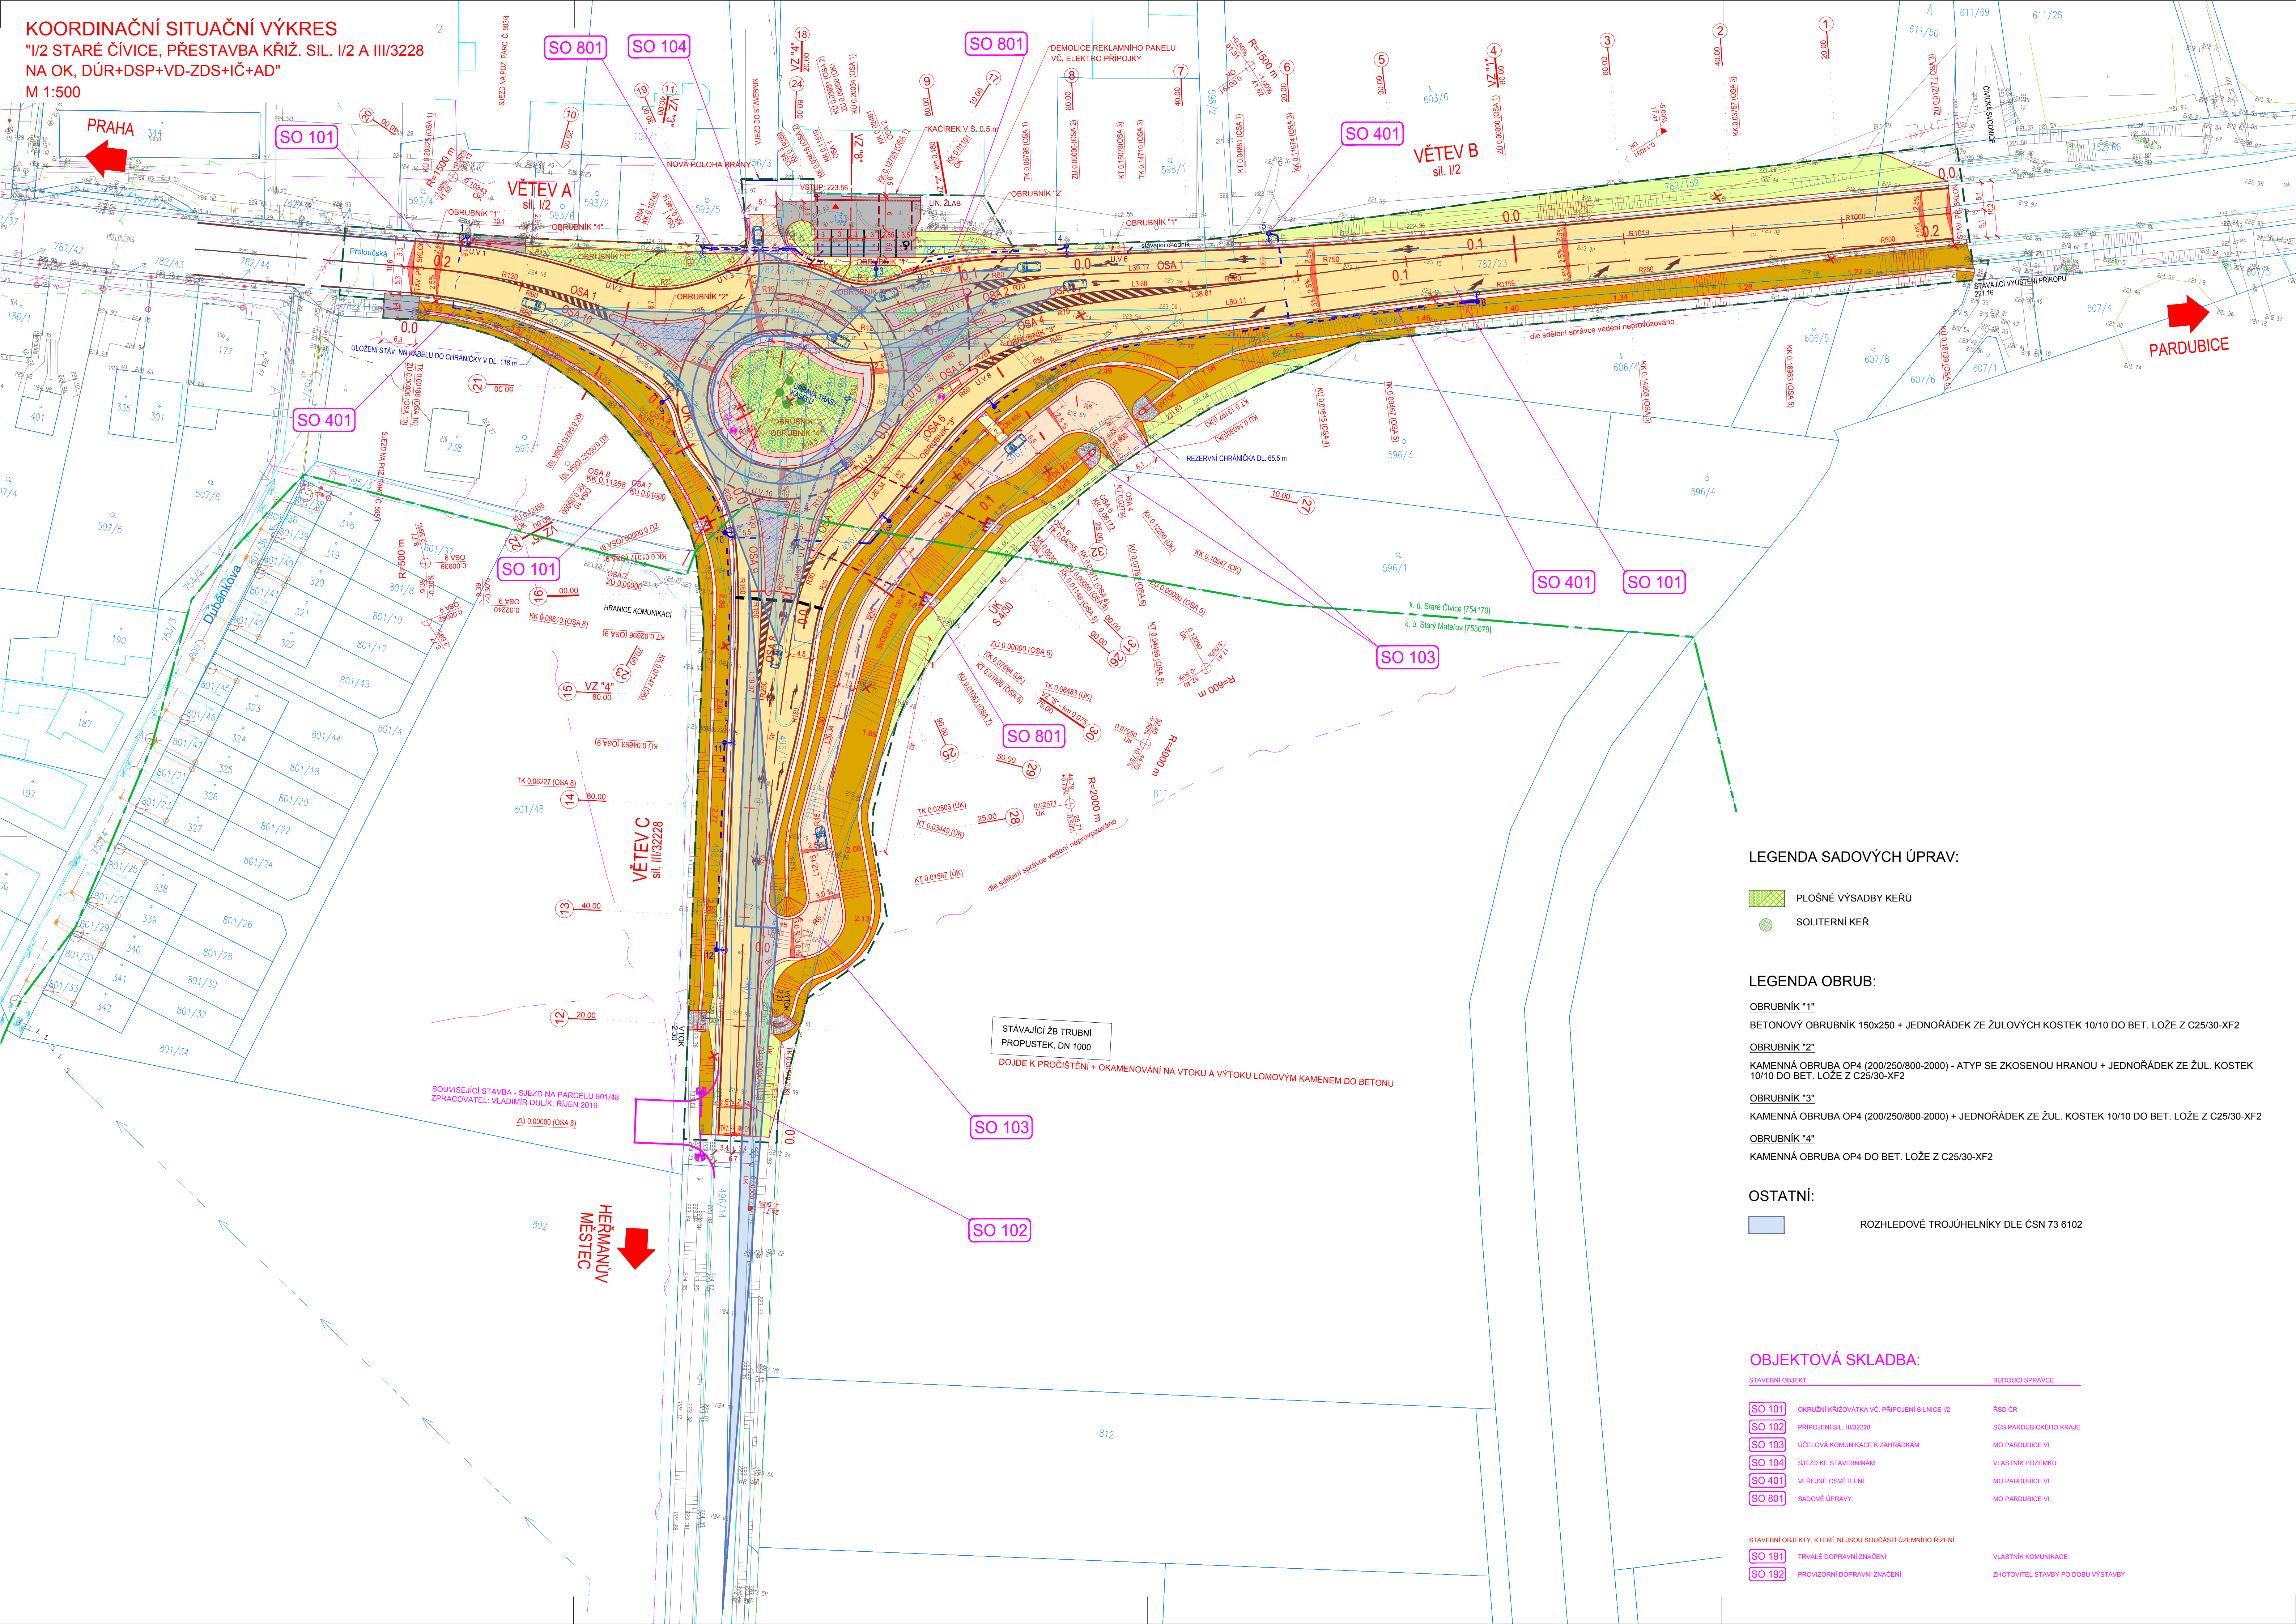

- LEGENDA ČAR A ZAŘÍZENÍ:**
- ZAMĚŘENÍ STÁVAJÍCÍHO STAVU
 - ROZHRANÍ PARCEL
 - ROZHRANÍ PARCEL VNITŘNÍ
 - ROZHRANÍ KATASTRÁLNÍCH ÚZEMÍ
 - NOVÉ VODOROVNÉ DOPRAVNÍ ZNAČENÍ
 - TRANSLAČNÍ OSA OKRUŽNÍ KŘÍŽOVATKY
 - HRANICE OBVODU STAVBY
 - HRANICE BPEJ
 - SONDY PROVEDENÉ V RÁMCI ORIENTAČNÍHO GEOTECHNICKÉHO PRŮZKUMU
 - RUŠENÉ SVISLÉ DOPRAVNÍ ZNAČENÍ
 - STÁVAJÍCÍ LAMPA VEŘEJNÉHO OSVĚTLENÍ

- LEGENDA PLOCH:**
- VOZOVKA - ASFALTOVÝ POVRCH
 - SJEZDY NA SOUKROMÉ POZEMKY - ZÁMKOVÁ DLAŽBA
 - ÚČELOVÁ KOMUNIKACE - ASFALTOVÝ POVRCH
 - ČÁSTEČNĚ POULIŽENÝ PRSTENEC OKRUŽNÍHO JÍZDNÍHO PÁSU - CEMENTOBETONOVÝ POVRCH
 - ZPEVNĚNÍ PRO POJEZD NADROZMĚRNOU SOUPRAVOU - CEMENTOBETONOVÝ POVRCH
 - NÁSPY, DOROVNÁVKY TERÉNU
 - VÝKOPY
 - CHODNÍKY - RELIÉFNÍ BETONOVÁ DLAŽBA TL. 80 mm, BARVA ČERVENÁ
 - DĚLÍČÍ PRVEK - POVRCH ZE ŽULOVÝCH KOSTEK VELKÝCH
 - ZPEVNĚNÍ POVRCHU LOMOVÝM KAMENEM ULOŽENÝM DO BETONU
 - SJEZD DO AREÁLU STAVEBNIN - ASFALTOVÝ POVRCH
 - CHODNÍKY - ZÁMKOVÁ DLAŽBA TL. 60 mm, BARVA ŠEDÁ
 - ZPEVNĚNÁ ČÁST OSTRŮVKU - ZÁMKOVÁ DLAŽBA TL. 60 mm, BARVA ŠEDÁ

- LEGENDA STÁVAJÍCÍCH INŽENÝRSKÝCH SÍTÍ:**
- OPTICKÝ KABEL (CETIN)
 - NEPROVOZOVANÉ SÍTĚ (CETIN)
 - METALICKÝ KABEL (CETIN)
 - STL PLYNOVODNÍ VEDENÍ (GASNET)
 - NN NADZEMNÍ VEDENÍ (ČEZ)
 - NN PODZEMNÍ VEDENÍ (ČEZ)
 - VEDENÍ ROZHLASU (MO PARDUBICE VI)
 - VEDENÍ VEŘEJNÉHO OSVĚTLENÍ (SLUŽBY MĚSTA PARDUBIC)
 - KANALIZACE - otevřená trasa (VODOVODY A KANALIZACE PARDUBICE)
 - SPOJNICE NN PODZEMNÍ (ČEZ)
 - KANALIZACE - orientační trasa (VODOVODY A KANALIZACE PARDUBICE)
 - VODOVOD - otevřená trasa (VODOVODY A KANALIZACE PARDUBICE)
 - VODOVOD - orientační trasa (VODOVODY A KANALIZACE PARDUBICE)
 - PŘÍPOJKA KANALIZACE (VODOVODY A KANALIZACE PARDUBICE)
 - PŘÍPOJKA REKLAMNÍHO PANELU

- LEGENDA NOVÝCH INŽENÝRSKÝCH SÍTÍ:**
- NOVÁ TRASA PODZEMNÍHO KABELU CYKY - J 4X16 mm², ULOŽENÝ V ZEMI V CHRÁNICI Ø50 mm
 - SCHÉMATICKÁ ZNAČKA SVĚTLA VEŘEJNÉHO OSVĚTLENÍ
 - ORIENTACE VÝLOŽNÍKU NA VÝROCHLU SLOUPU VEŘEJNÉHO OSVĚTLENÍ
 - POLOHA STŘEDU SLOUPU VEŘEJNÉHO OSVĚTLENÍ
 - ČÍSELNÉ OZNAČENÍ SVĚTELNÉHO MÍSTA
 - PŘÍPOJKY ULIČNÍCH VPUSTÍ DN 150
 - NOVÁ ULIČNÍ VPUSTĚ
 - POSUN TRASY NN KABELU

- LEGENDA RUŠENÝCH INŽENÝRSKÝCH SÍTÍ:**
- VEDENÍ VEŘEJNÉHO OSVĚTLENÍ (SLUŽBY MĚSTA PARDUBIC)
 - PŘÍPOJKA REKLAMNÍHO PANELU

POZN:
 INŽENÝRSKÉ SÍTĚ JSOU V SITUACI ZAKRESLENY POUZE ORIENTAČNĚ, DLE ZAMĚŘENÝCH VIDITELNÝCH ZNAKŮ V TERÉNU A PŘEDANÝCH PODKLADŮ SPRÁVY TĚCHTO SÍTÍ. PŘED ZAHÁJENÍM ZEMNÍCH PRACÍ MUSÍ BYT PROVĚDENO JEJICH PŘESNÉ VYTÝČENÍ V TERÉNU. VÝKOPEVÉ PRÁCE V BLÍZKOSTI INŽ. SÍTÍ BUDE PROVÁDĚNO RUČNĚ.

Č.	PŘEDMĚT ZMĚNY	PROVEDL.	PODPIS	DATUM
1				
2				
3				

VÝŠKOVÝ SYSTÉM : BALT p.v.
 SOUBRAVNĚNÝ SYSTÉM : JTK6

ZMĚNA VÝKRESU:
 OBYEDNATEL:
REDITELSTVÍ SILNIC A DÁLNIC ČR
 REDITELSTVÍ SILNIC A DÁLNIC ČR
 NA PANKRÁČI 546/56
 145 05 PRAHA 4

ZODPOVĚDNÝ PROJEKTANT ING. TALÁŠEK, Ph.D.	VYPRACOVAL ING. TALÁŠEK, Ph.D.	KONTROLOVAL ING. TALÁŠEK, Ph.D.	 RSE Ruská 624, 702 00 Olomouc e-mail: info@rsesped.cz
OBEC, KRAJ PARDUBICE, ČIVICE	INVESTOR / OBJEDNATEL ŘSD ČR, NA PANKRÁČI 546/56, 140 00 PRAHA 4		
NÁZEV ANGE I/2 STARÉ ČIVICE, PŘESTAVBA KŘIŽ. SIL. I/2 A III/3228 NA OK, DŮR+DSP+VD-ZDS+IČ+AD	DATUM LISTOPAD 2020	FORMÁT 10 x A4	
ČÁST PO C. SITUAČNÍ VÝKRESY	STÁVAJÍCÍ OBJEKT -	MĚŘÍTKO 1:500	
NÁZEV VÝKRESU KOORDINAČNÍ SITUAČNÍ VÝKRES	Č. SOUPRAVY C.3	STUPEŇ PD DŮR	

LEGENDA SADOVÝCH ÚPRAV:

- PLOŠNĚ VÝSADBY KEŘŮ
- SOLITERNÍ KEŘ

LEGENDA OBRUB:

- OBRUBNÍK "1"
BETONOVÝ OBRUBNÍK 150x250 + JEDNOŘÁDEK ZE ŽULOVÝCH KOSTEK 10/10 DO BET. LOŽE Z C25/30-XF2
- OBRUBNÍK "2"
KAMENNÁ OBRUBA OP4 (200/250/800-2000) - ATYP SE ZKOSENOU HRANOU + JEDNOŘÁDEK ZE ŽUL. KOSTEK 10/10 DO BET. LOŽE Z C25/30-XF2
- OBRUBNÍK "3"
KAMENNÁ OBRUBA OP4 (200/250/800-2000) + JEDNOŘÁDEK ZE ŽUL. KOSTEK 10/10 DO BET. LOŽE Z C25/30-XF2
- OBRUBNÍK "4"
KAMENNÁ OBRUBA OP4 DO BET. LOŽE Z C25/30-XF2

OSTATNÍ:

- ROZHLEDOVÉ TROJÚHELNÍKY DLE ČSN 73 6102

OBJEKTOVÁ SKLADBA:

STÁVAJÍCÍ OBJEKT	BUDOUCÍ SPRÁVCE
SO 101 OKRUŽNÍ KŘÍŽOVATKA VČ. PŘÍPOJENÍ SILNICE I/2	ŘSD ČR
SO 102 PŘÍPOJENÍ SIL. III/3228	SÚB PARDUBICKÉHO KRAJE
SO 103 ÚČELOVÁ KOMUNIKACE K ZAHRADKÁM	MO PARDUBICE VI
SO 104 SJEZD KE STAVEBNINAM	VLASTNÍK POZEMKU
SO 401 VEŘEJNÉ OSVĚTLENÍ	MO PARDUBICE VI
SO 801 SADOVÉ ÚPRAVY	MO PARDUBICE VI

- STÁVAJÍCÍ OBJEKTY, KTERÉ NEJSOU SOUČÁSTÍ ÚZEMNÍHO ŘEŠENÍ
- SO 191 TRVALÉ DOPRAVNÍ ZNAČENÍ - VLASTNÍ KOMUNIKACE
 - SO 192 PROVOZOVNÉ DOPRAVNÍ ZNAČENÍ - ZHOTVITEL STAVBY PO DOBU VÝSTAVBY

