


Návrh řešení dopravní a technické infrastruktury M 1:1000

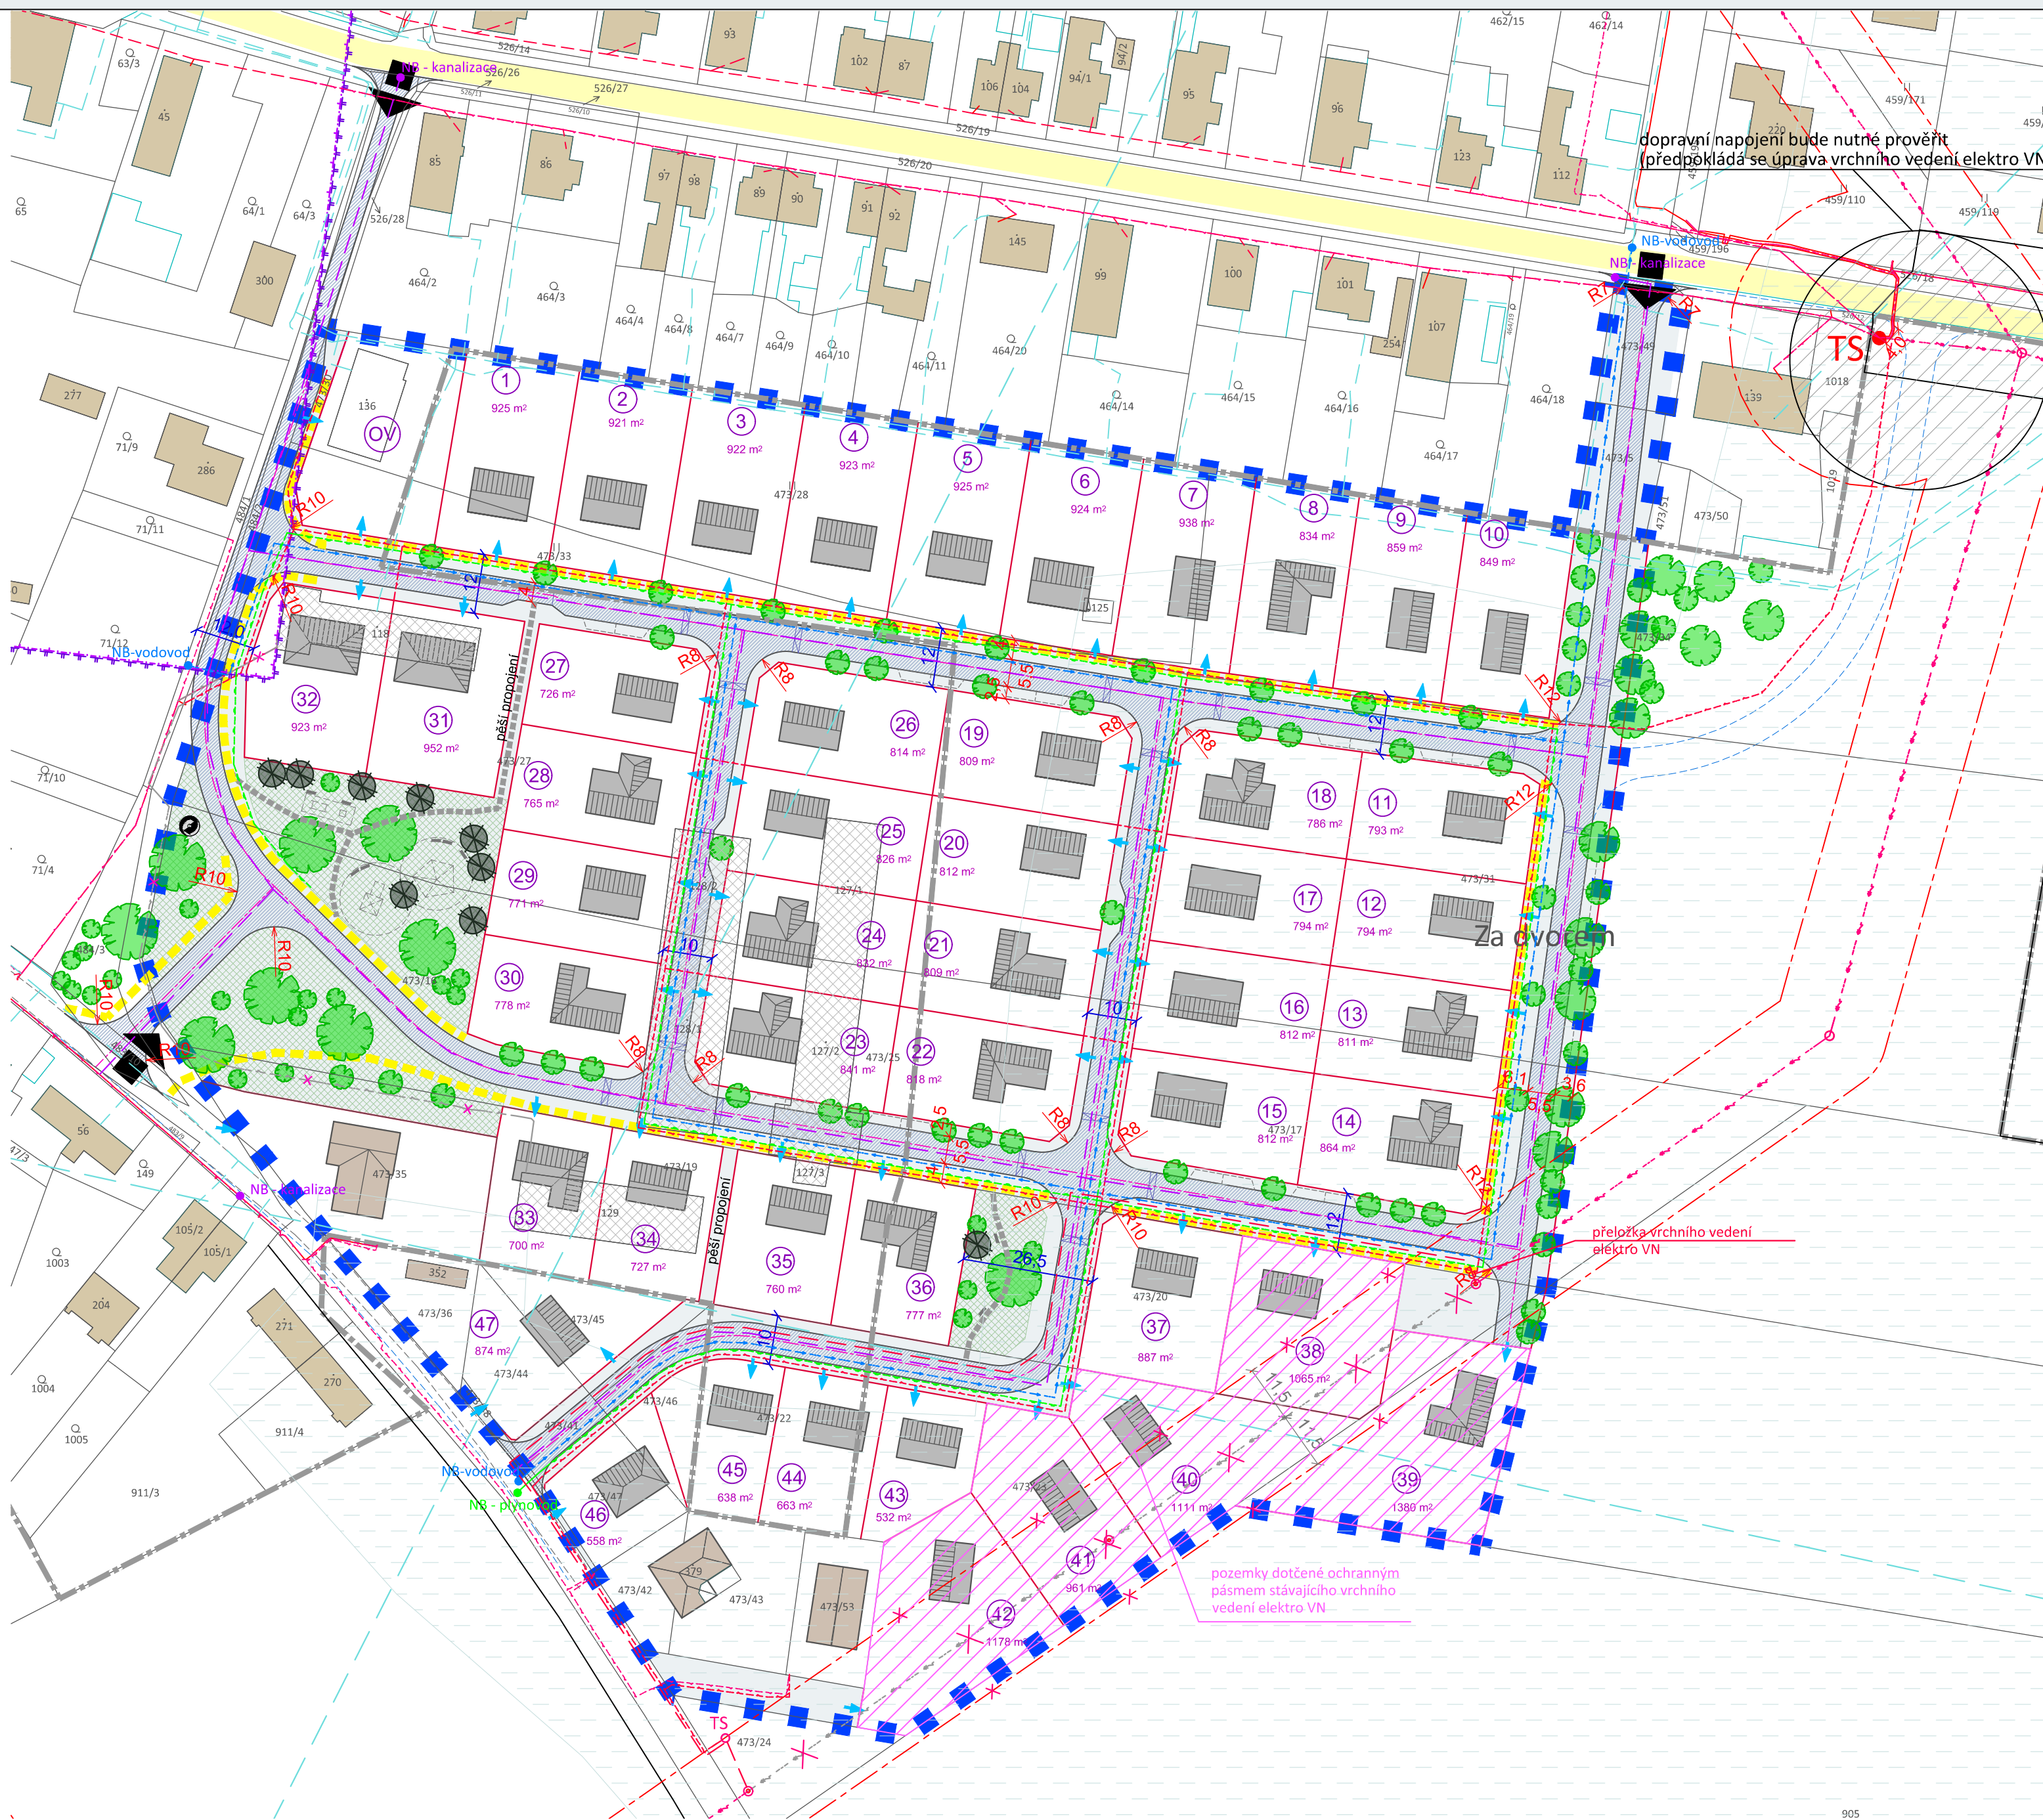

LEGENDA :

	hranice řešeného území
	hranice pozemků dle KN + identifikace (p.č.)
	navržená parcelace
	označení pozemku pro umístění RD
	označení pozemku pro umístění OV (občanského vybavení)
	výměra pozemku

DOPRAVA

	stav		návrh
			silnice III. třídy
			ostatní komunikace mimo řešené území
			veřejné prostranství - uliční prostor (komunikace, parkování, zeleň)
			veřejné prostranství - pobytová a izolační zeleň
			dopravní napojení řešeného území
			variantní dopravní napojení řešeného území
			chodník, pěší trasa
			možné umístění vjezdu, vstupu na pozemek
			parkování (pouze informativně)
			zpomalovací prvky
			vzrostlá zeleň - stromy, keře
			stávající objekt navržený k asanaci

TECHNICKÁ INFRASTRUKTURA

	stav		návrh
			vodovod
			kanalizace
			nadzemní vedení elektro VN
			nadzemní vedení elektro VN - zrušeno, navrženo k přeložení
			trafostanice
			kabelové vedení elektro VN
			vedení elektro NN (nadzemní, podzemní) návrh/rušeno
			ochranné pásmo vedení a zařízení elektrizační soustavy
			středotlaký plynovod
			kabelové vedení sítě elektronických komunikací
			paprsek RSS
			stanoviště kontejnerů na separovaný odpad

ÚZEMNÍ STUDIE
Starý Mateřov - lokality P3, P1.03 a Z1.02

Objednatel : **Obec Starý Mateřov**

Zhotovitel : **Atelier "AURUM" s.r.o. Pardubice**

Zodpovědný projektant : Ing. arch. Ivana Petrá
Zpracovatelský kolektiv : Ing. arch. Dana Suchánková
Ing. Pavel Petrá

zakázka: 20/29 datum : 11/2021

mřítko : 1 : 1000

Návrh řešení dopravní a technické infrastruktury příl. č.: **B3**