



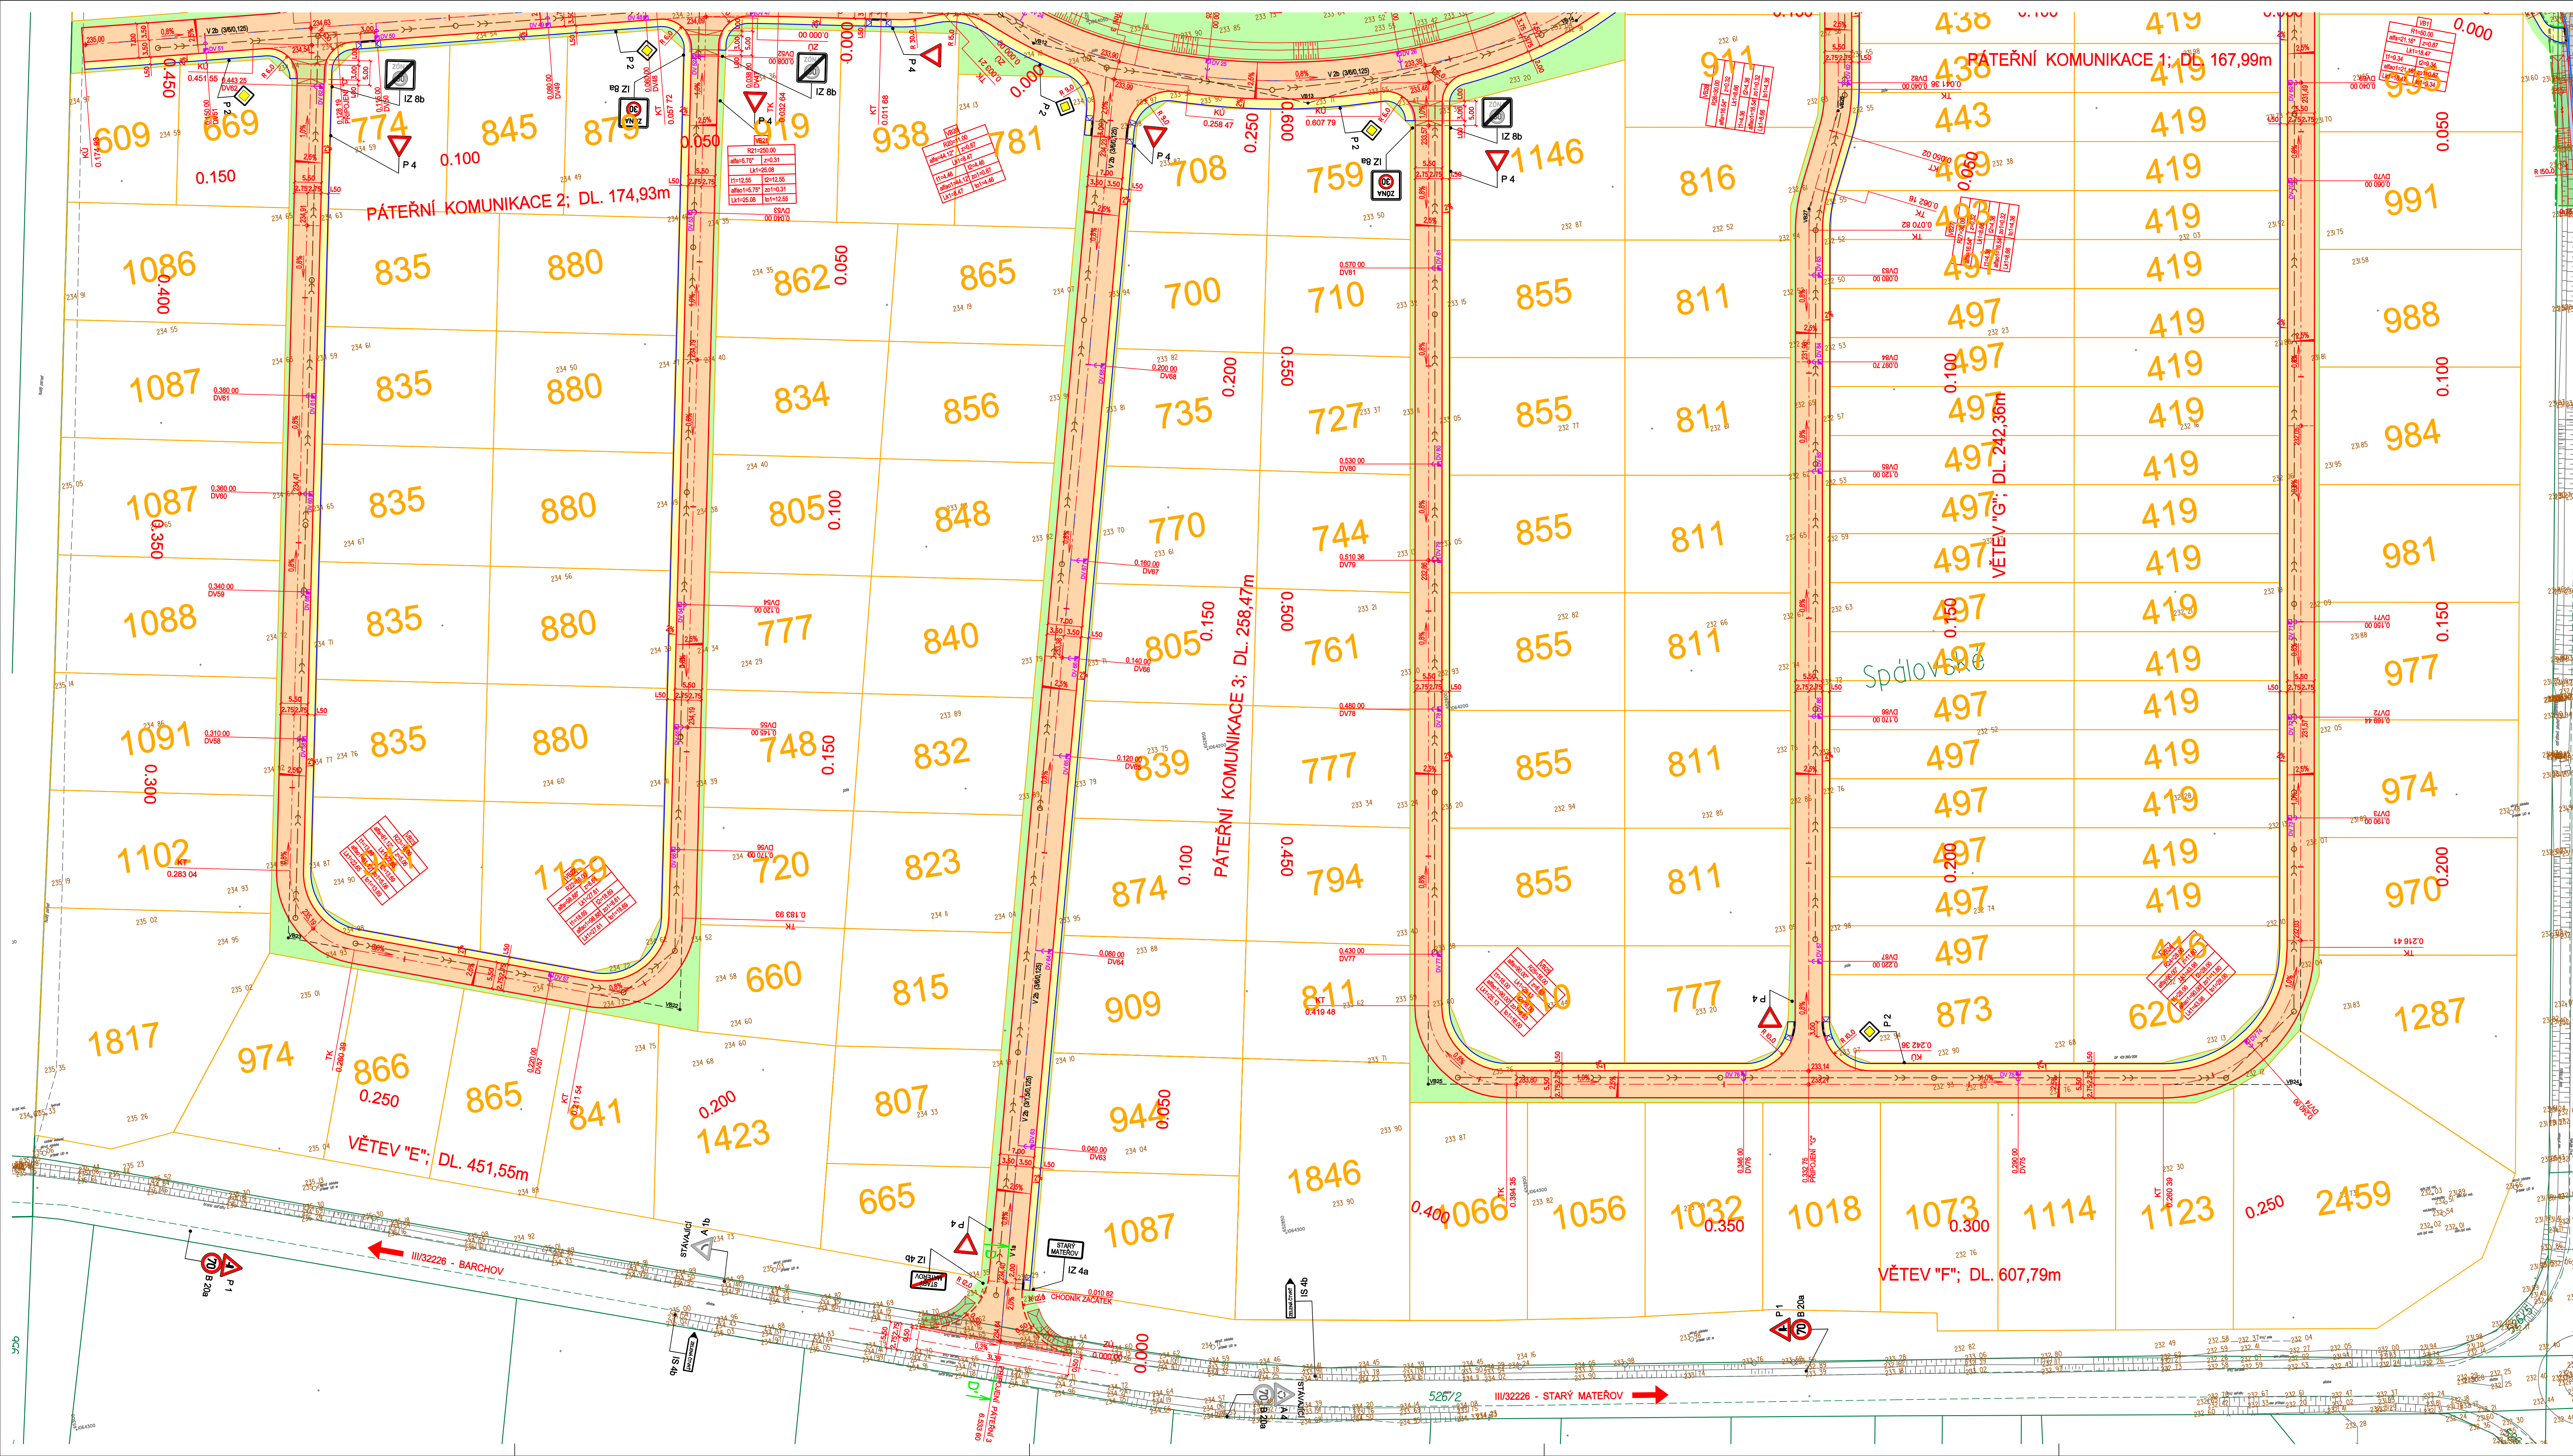

- LEGENDA
- HRANICE STAVEBNÍHO OBJEKTU SO 07.1
 - HRANICE POZEMLÍ PRO VÝSTAVBU RD
 - SO 01 KANALIZACE
 - SO 07.1 SILNICE III/32228, OKRUŽNÍ KŘÍŽOVATKA
 - SILNICE - ASFALTOVÝ BETON (OKRUŽNÍ KŘÍŽOVATKA)
 - PRSTENEC (SRPOVITÁ KRAJNICE) - ŽULOVÁ KOSTKA 18/16
 - NEZPEVNĚNÁ KRAJNICE Š. 0,75m - ŠTĚRKODŘ
 - DOPRAVNÍ OSTRŮVEK - BETONOVÁ DLAŽBA TL.80mm
 - DOPRAVNÍ OSTRŮVEK - ŽULOVÁ KOSTKA 18/16
 - TERÉNNÍ ÚPRAVY A ZATRAVNĚNÍ
 - SO 07.2 ZPEVNĚNÉ PLOCHY
 - SILNICE III/32228 - ASFALTOVÝ BETON - KRYT TL.50mm (ZAPRAVENÍ - PÁS Š. 0,5m)
 - KOMUNIKACE - ASFALTOVÝ BETON
 - AUTOBUSOVÁ ZASTÁVKA - ŽULOVÁ KOSTKA 12/12
 - PARKOVACÍ STÁNÍ - BETONOVÁ DLAŽBA TL.80mm
 - ZPOMALOVACÍ PRAH - ŽULOVÁ KOSTKA 10/10
 - CHODNÍK - BETONOVÁ DLAŽBA TL. 60mm
 - TERÉNNÍ ÚPRAVY - SVAHOVÁNÍ
 - TERÉNNÍ ÚPRAVY A ZATRAVNĚNÍ
 - BEZBARIÉROVÝ OBRUBNÍK - PŘEVÝŠENÝ (NÁŠLAP 200mm) - ZASTÁVKA BUS
 - SILNIČNÍ OBRUBNÍK BO 15/25 - PŘEVÝŠENÝ (NÁŠLAP 100mm / 120mm PODÉL III/32228)
 - SILNIČNÍ OBRUBNÍK BO 15/25 - ZAPUŠTĚNÝ (NÁŠLAP 0mm)
 - SILNIČNÍ OBRUBNÍK BO 15/15 - SNÍŽENÝ (NÁŠLAP 20mm)
 - CHODNÍKOVÝ OBRUBNÍK BO 10/25
 - VZOROVÉ REZY
 - DEŠŤOVÁ VPUST S PŘÍPOJKOU DN 200
 - VODOROVNÉ DOPRAVNÍ ZNAČENÍ
 - KONTRASTNÍ PÁS - NÁSTUPNÍ HRANA ZASTÁVKY - DLAŽBA BEZ "HMATNÉ" POKROVHOVÉ ÚPRAVY
 - VAROVNÝ PÁS (SIGNALNÍ PÁS) - DLAŽBA S "HMATNOU" POKROVHOVOU ÚPRAVOU
 - ROZHLEDOVÉ TROJÚHELNÍKY KŘÍŽOVATKY

POZNÁMKA :

- Pod zpevněnými plochami položenými komunikací budou elektrické rozvody uloženy v chráněných.
- Sávající pokrovy podzemních šachet budou výškově upraveny dle úrovně nové inženýrské plochy.

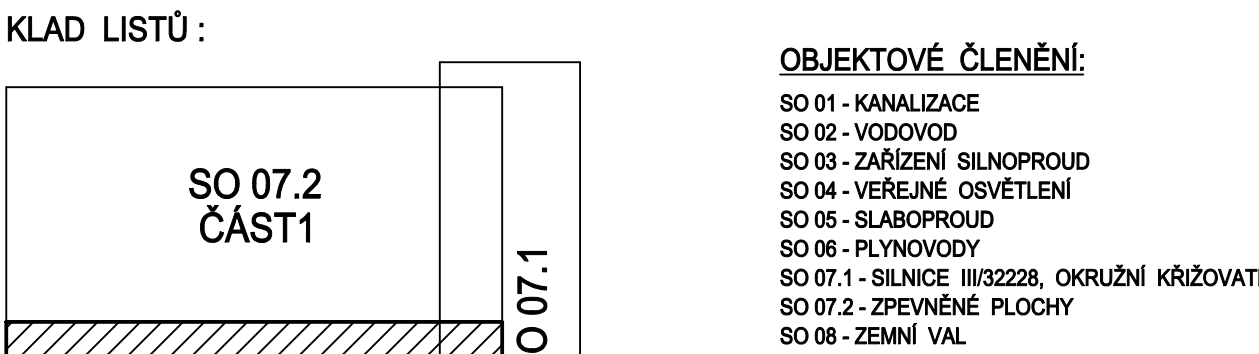

SOÚŘADNICOVÝ SYSTÉM : JTSK VÝŠKOVÝ SYSTÉM : B.p.v.					
hlavní projektant	vedoucí projektant	vypracoval		kontroloval	
ING. RUDOLF NEČAS	ING. RUDOLF NEČAS	ING. ZDENĚK SEVČÍK		ING. RUDOLF NEČAS	
STAVBA ZELENÁ ČTVŘT' - STARÝ MATEŘOV				formát Fügnerovo nábřeží 5476 780 01 ZLÍN tel. 031 91 002, mob. 982 517 448 e-mail: rnechas@gmail.com	
OBJEKT	SO 07.2 - ZPEVNĚNÉ PLOCHY			datum stupeň PD zak. číslo arch. číslo	
OBSAH	SITUACE - ČÁST 2.			mřítko 1:500	